


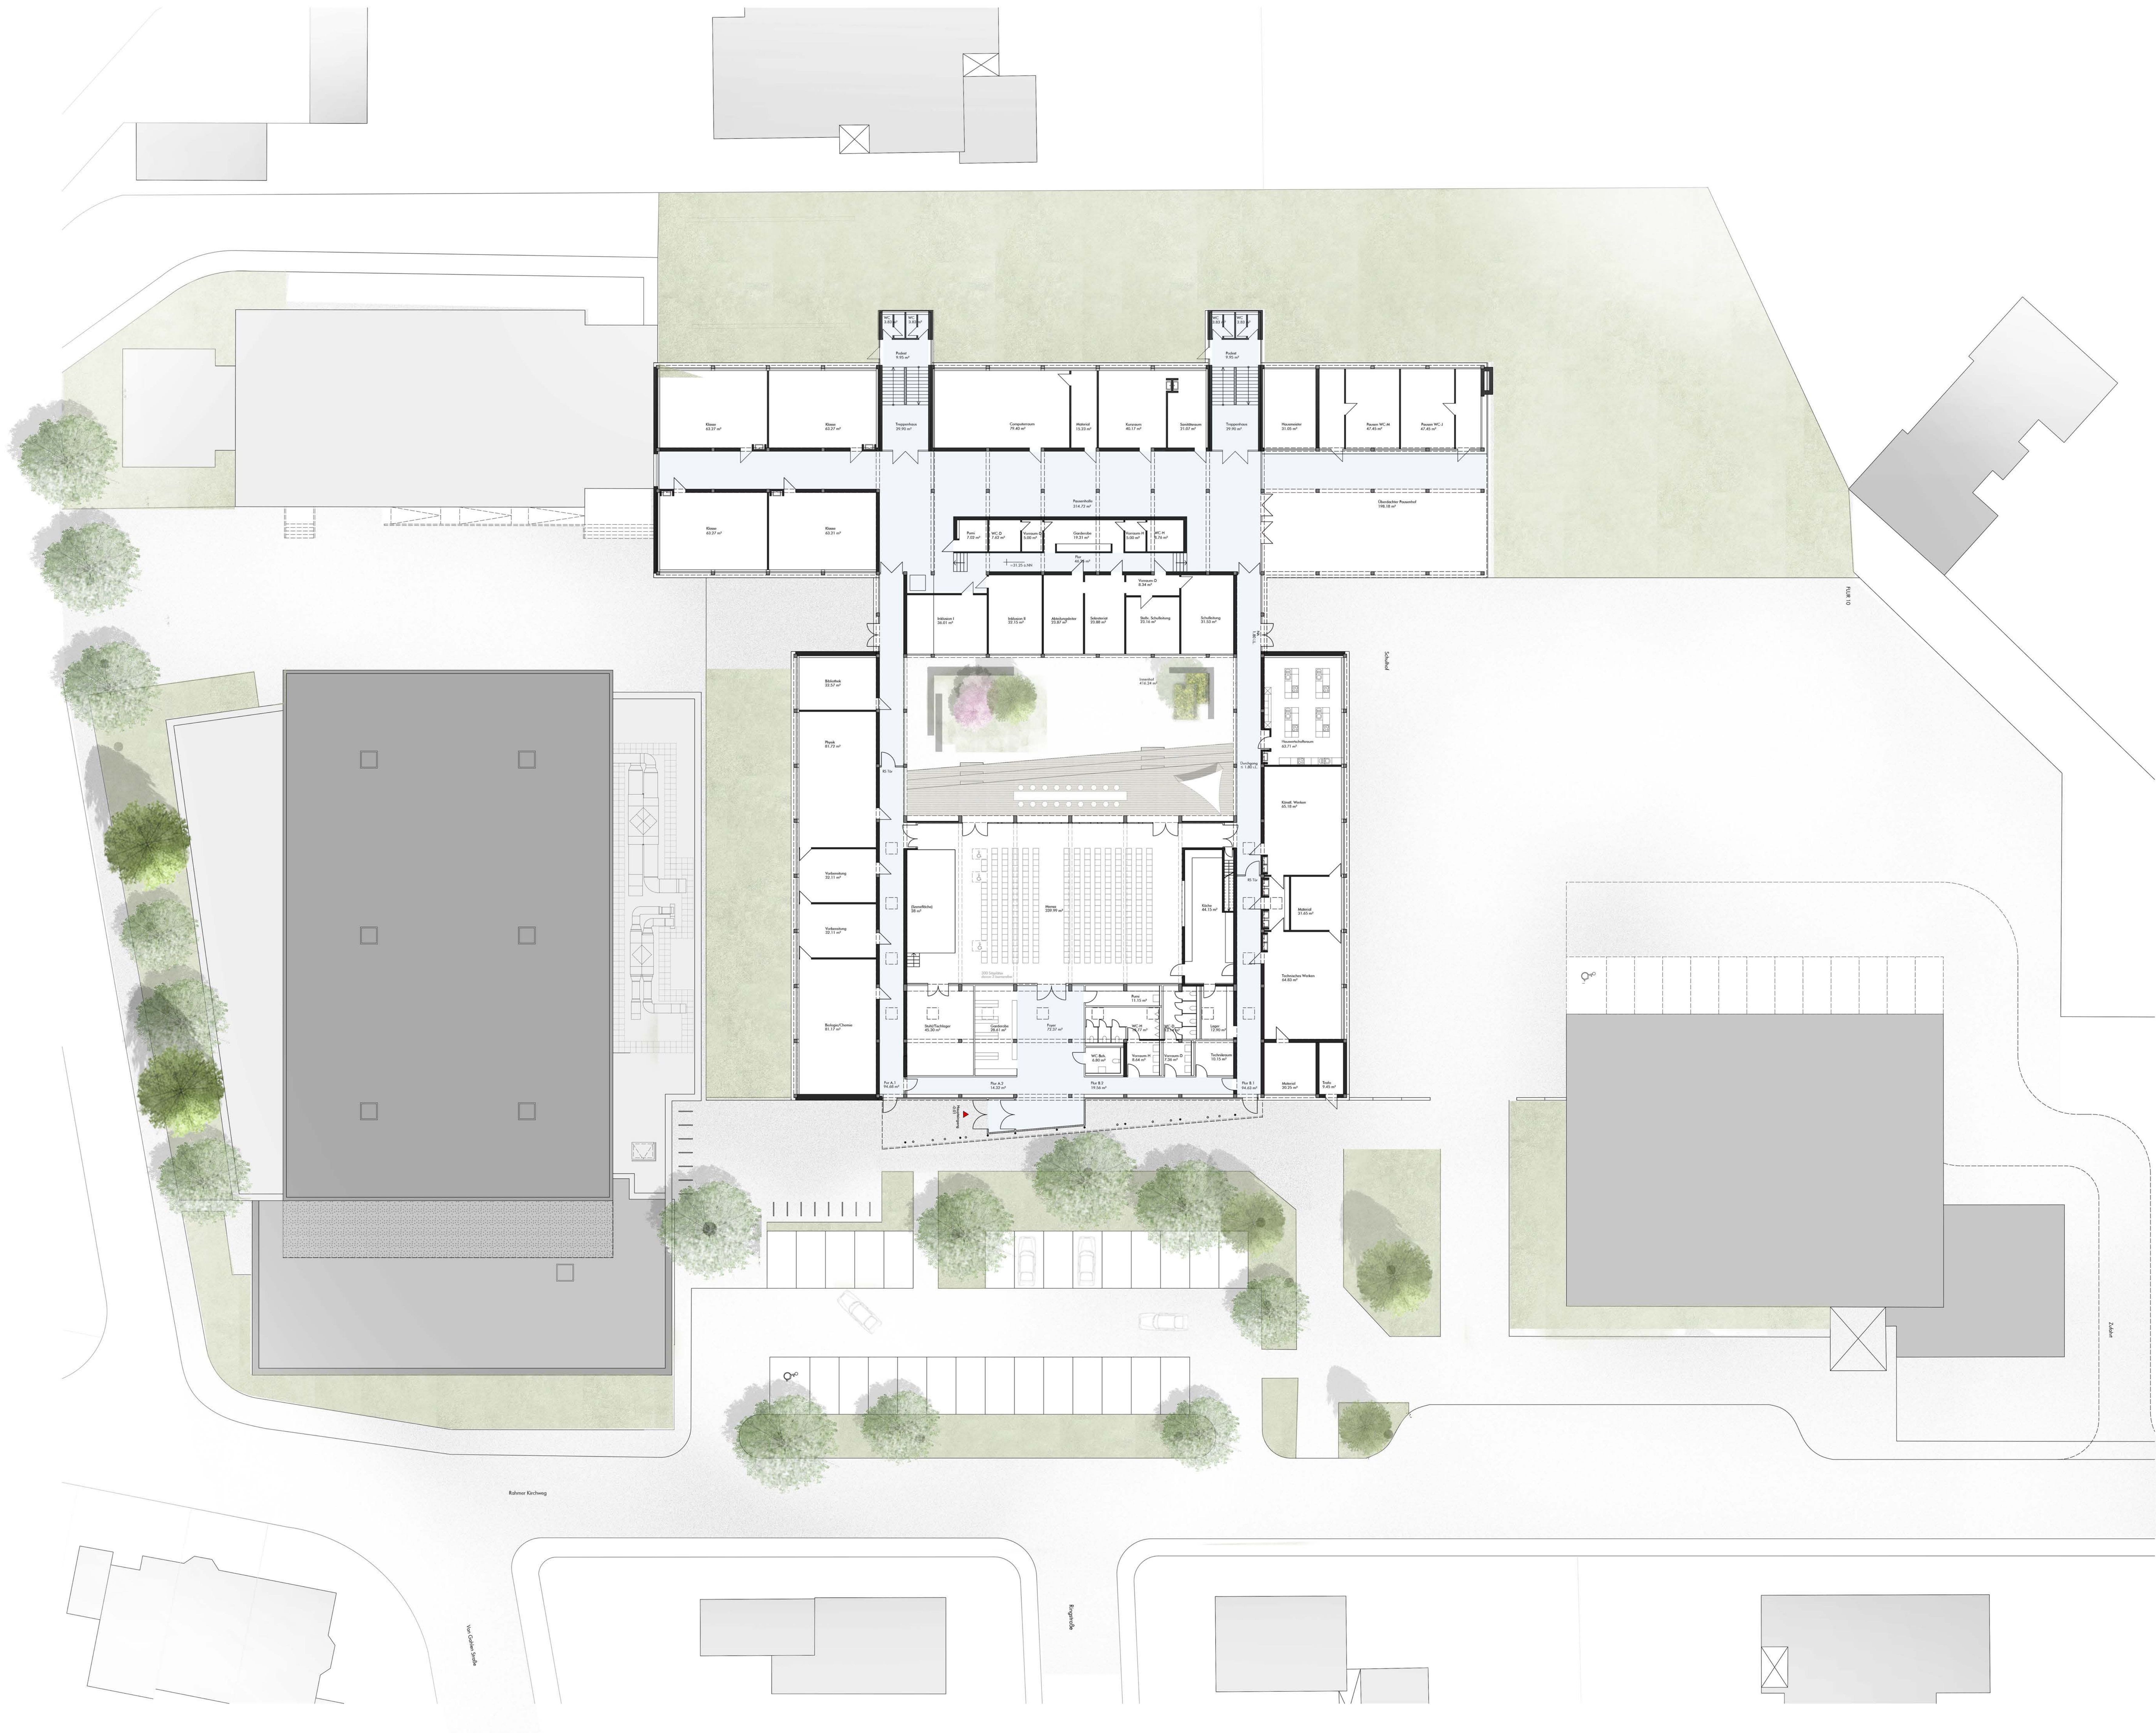

Sämtliche Höhenkoten beziehen sich auf $\pm 0,00 = 31.85$ üNN
Die Höhenmaße der Türen, Brüstungen, Aussparungen etc. und GK-Ständerwände beziehen sich auf Oberkante FFB.
Alle Maße sind vom Unternehmer verantwortlich am Bau zu prüfen

Legende		
Zeichnung	Höhenangaben	Brandschutz (DIN 4102)
	+0,00 OK FFB – Oberkante Fertigfußboden +0,00 OK RFB – Oberkante Rohfußboden UK – Unterkante OK – Oberkante UKRD – Unterkante Rohdecke UKUZ – Unterkante Unterzug RA – Rohrachse	T30 – Feuerhemmende Tür 30 min. F90 – Feuerhemmende Wand 90 min. F30 – Feuerhemmende Wand 30 min. BWQ – Brandwandqualität RS – Rauchdicht (DIN 18095) dT – Dichtschiebende Tür Schallschutz (DIN 4109) S – Tür mit Schallschutzanforderung

Index	Beschreibung	Bearbeiter	Datum
O			
G			
F			
E			
D			
C			
B			
A			

Projekt Robert Jungk-Gesamtschule
Umbau Turnhalle zu Mensa

Bauherr Gemeinde Kerken
Dionysiusplatz 4
47647 Kerken
Tel: 02833 922-0
Fax: 02833 922-123

Architekt SCHALLER
ARCHITECTEN STADTPLANER BDA
Schaller Architekten Stadtplaner BDA
Sudernstraße 10
D - 50670 Köln
Tel: 0221 / 973009-18
Fax: 0221 / 973009-13

Projekt Nr. 042617

Plannummer 042617_02_GR_001_00_VA

Planinhalt Vorentwurf Maßstab 1:200
Grundriss EG/Präsentation

Einheit Blattformat 118,8 x 84,0 | 1,00 m² Datum 06.06.2018

Unterschrift Architekt Unterschrift Bauherr

Ort, Datum Ort, Datum