


ZEICHENERKLÄRUNG-BESTAND:

⊙	Schachtabdeckung	○	Richtzeichen
○	Wasserschleiber	○	Ampel
□	Hydrant	○	Signalzeichen
□	Gas	—	Schranke
⊙	Senke	—	Haltestelle
⊙	Laterne	—	Baum
⊙	Schild (allgemein)	—	Schaltkasten
⊙	Hinweisschild	—	Poller
⊙	Gefahrenzeichen	—	Absperrung

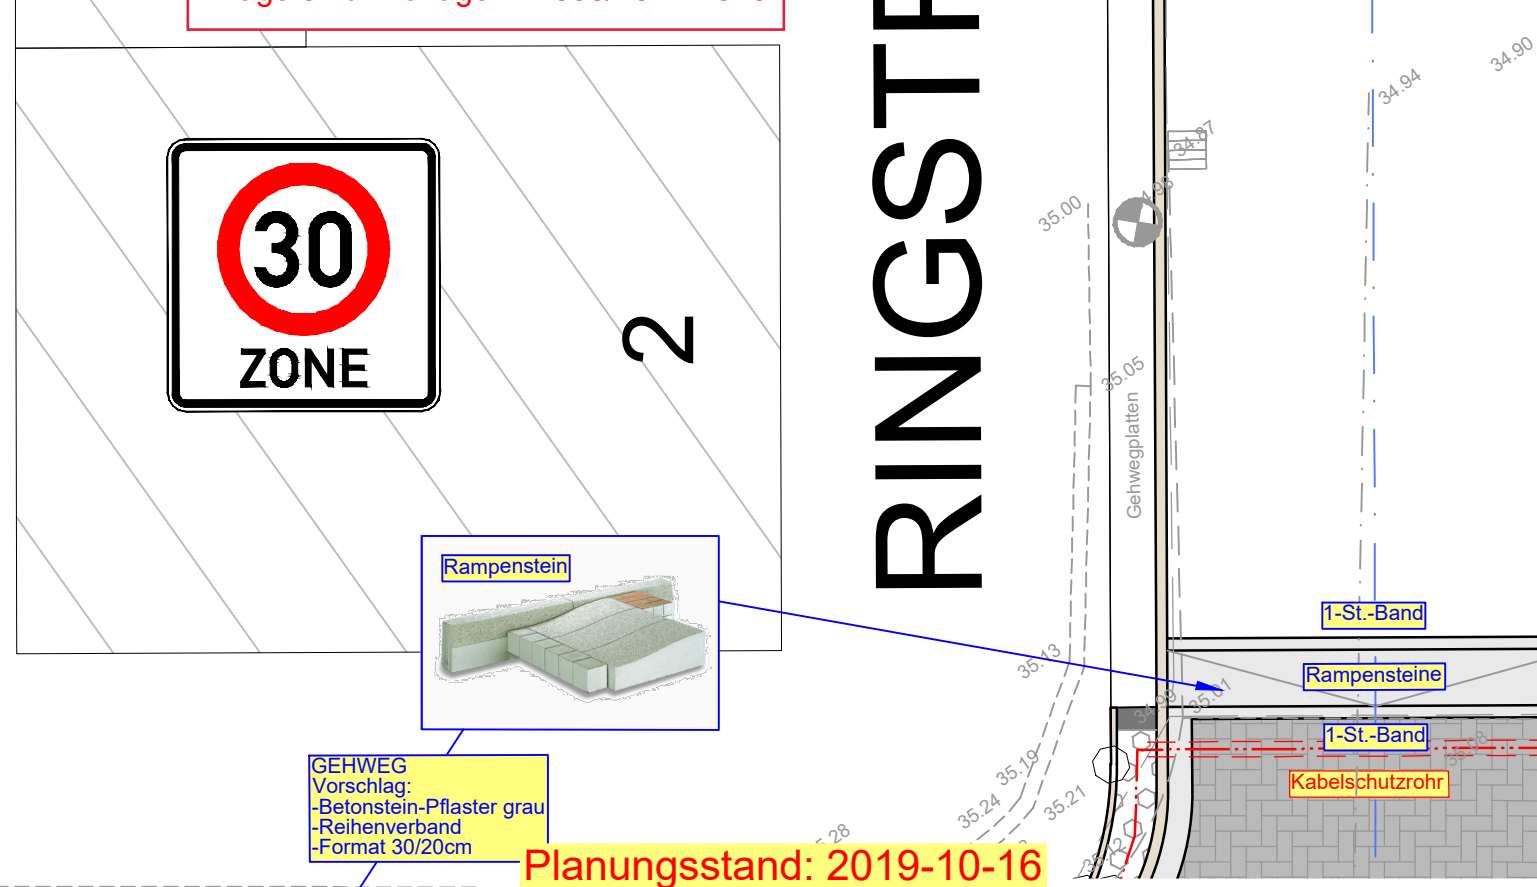

3.	2019-09-27	Ergänzen taktiles Leitsystem
2.	2019-04-25	Ergänzen Förderabschnitte / Bearbeitungsgrenzen
1.	2019-04-25	Benennung und Bemerkung:

Gemeinde Kerken
 Der Bürgermeister
 Dionysiusplatz 4, 47647 Kerken
 Telefon: 02833 / 922-0; Fax: 02833 / 922123

Anlage: **XX**
 Ausfertigung:

INGENIEURBÜRO JANSEN GmbH
 Ostring 55, 47869 Wachtendorf
 Telefon: 02836 / 9151-0, Fax: 02836 / 9151-51
 e-mail: mail@jansen.de, http://www.jansen.de

Betreff: **Gemeinde Kerken, Kreis Kleve**

**Umgestaltung
 Rahmer Kirchweg
 Lageplan 3**

Maßstab: 1 : 100
 Obj. Nr.: 1708061
 Stand: AP

Datum: 2017-10-19
 Aufgestellt:

gez.: B.L. / M.P.
 gepr.:

-VORABZUG-

J:\01_Projekte\Kerken\170806_Umgestaltung_Rahmer_Kirchweg\GIS\100_Schulungsplan_Erhoehung.dwg