


RAHMER
KIRCHWEG
VON-GALEN-STRASSE

VON-GALEN-STRASSE

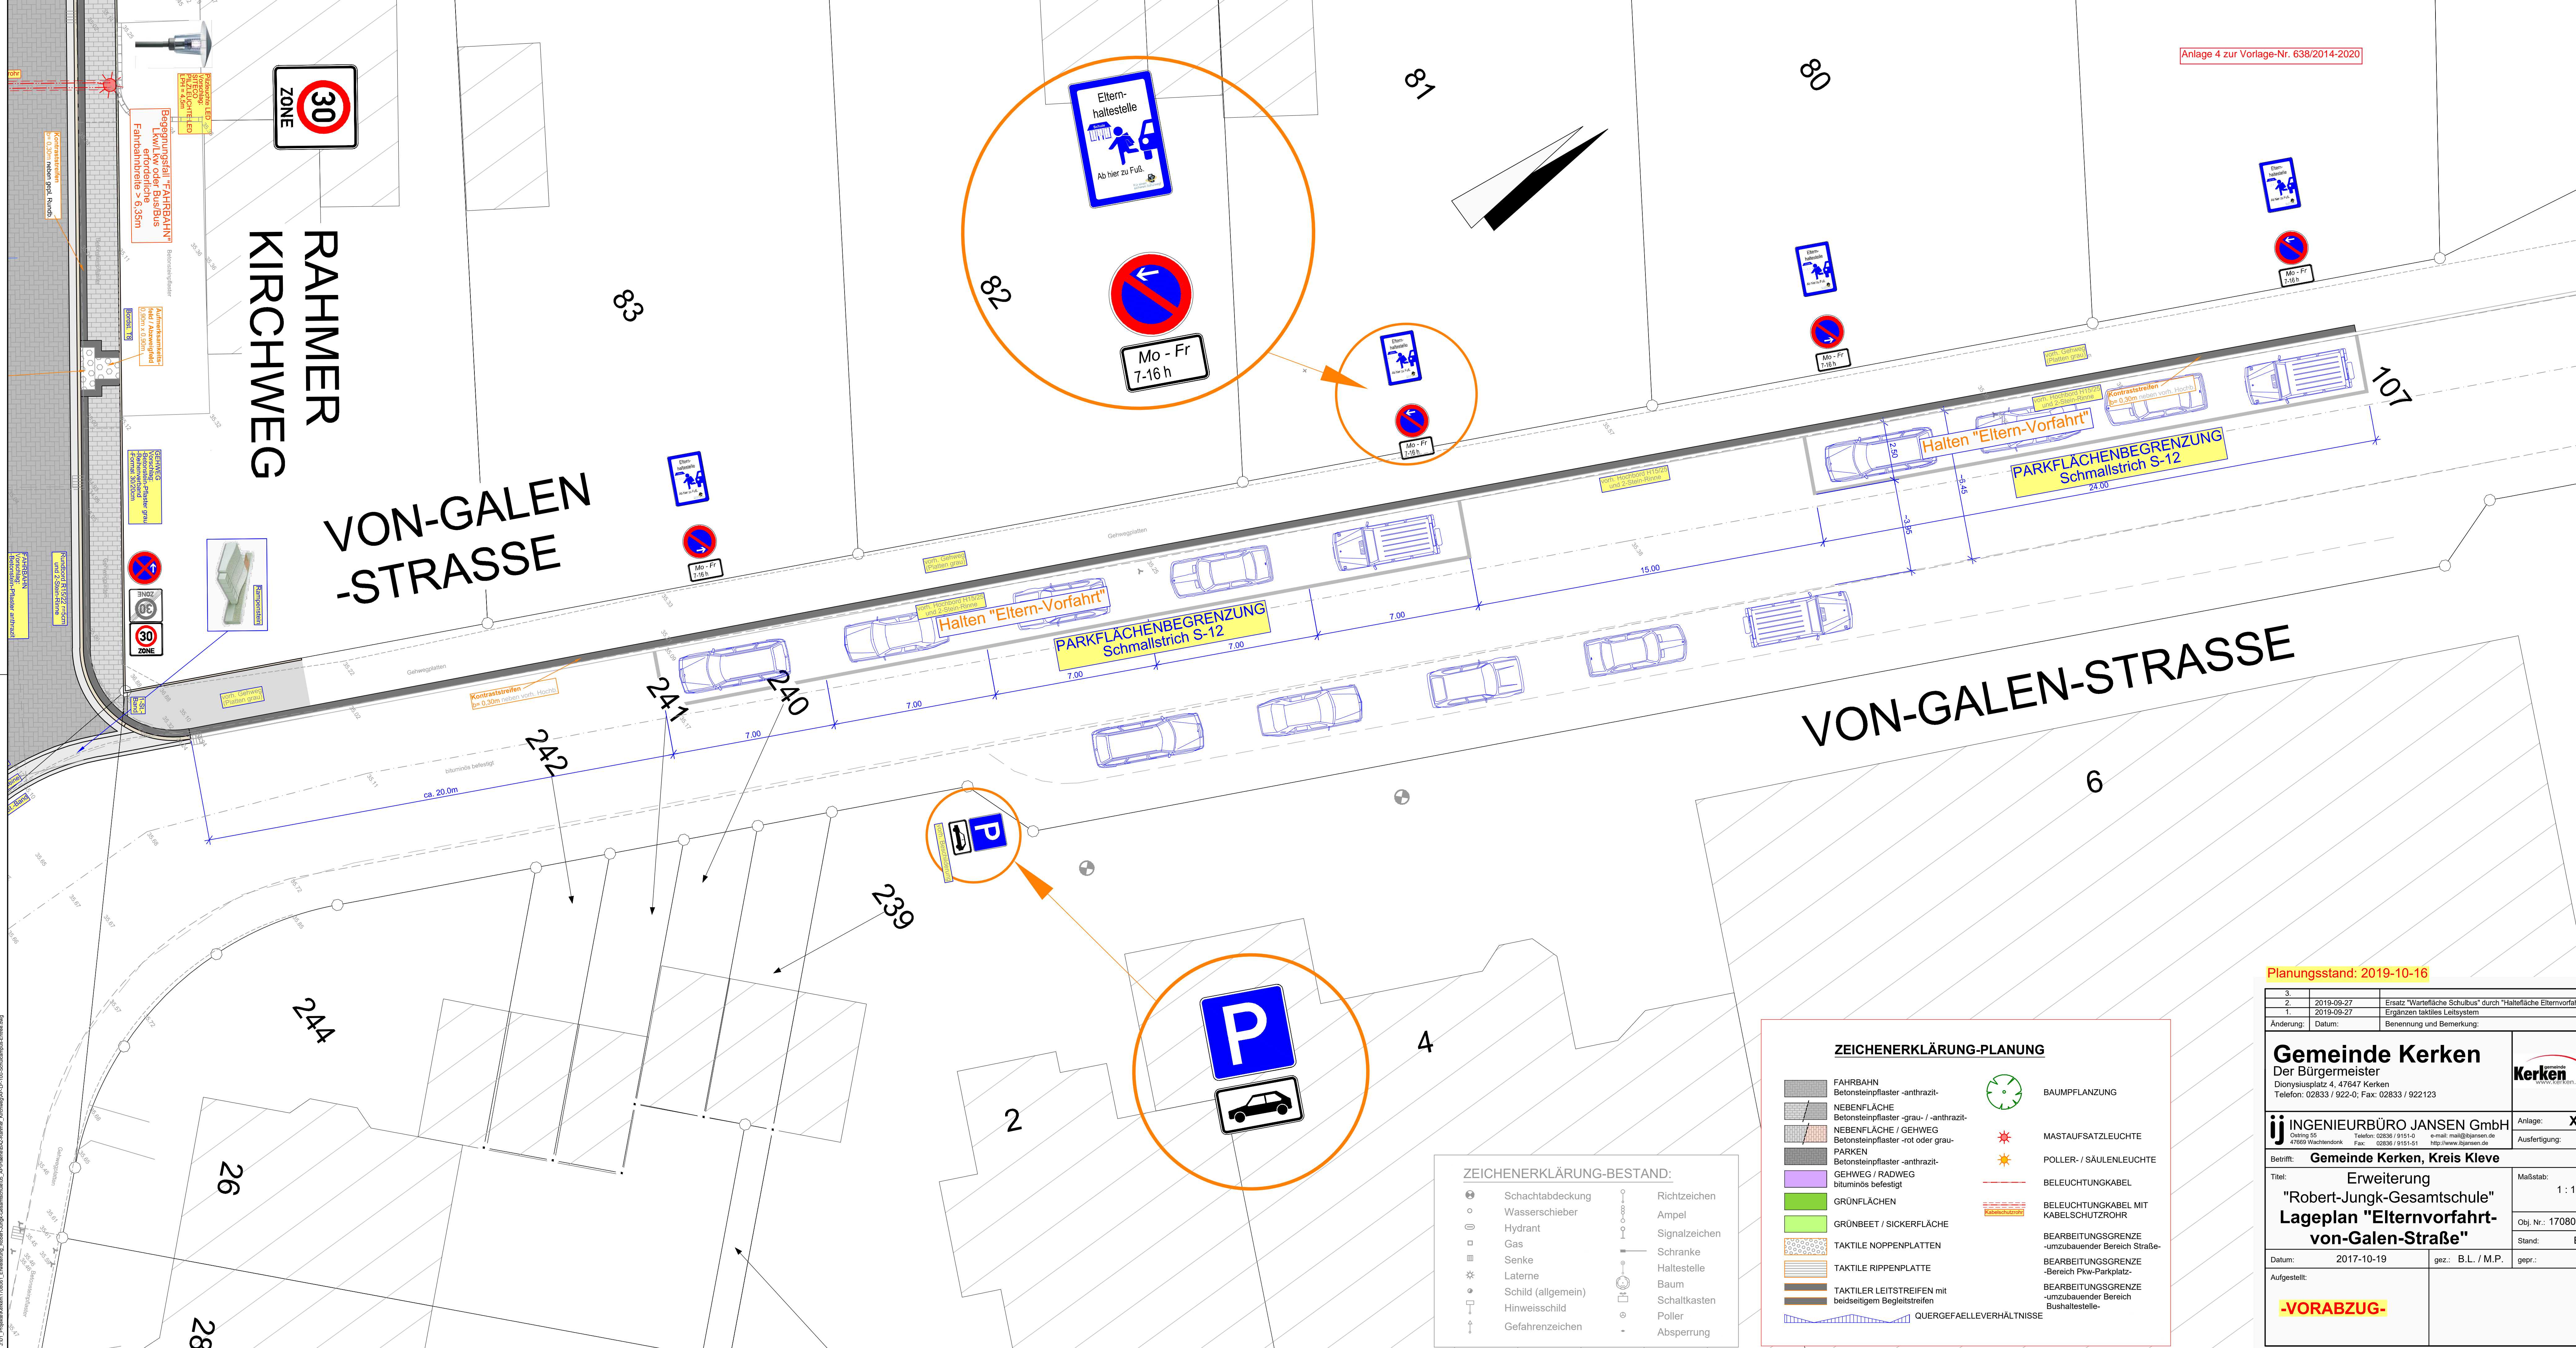

ZEICHENERKLÄRUNG-BESTAND:

⊕	Schachtabdeckung	⊕	Richtzeichen
○	Wasserschieber	⊕	Ampel
⊕	Hydrant	⊕	Signalzeichen
⊕	Gas	⊕	Schranke
⊕	Senke	⊕	Haltestelle
⊕	Laterne	⊕	Baum
⊕	Schild (allgemein)	⊕	Schaltkasten
⊕	Hinweisschild	⊕	Poller
⊕	Gefahrenzeichen	⊕	Absperrung

ZEICHENERKLÄRUNG-PLANUNG

	FAHRBAHN Betonsteinpflaster -anthrazit-		BAUMPFLANZUNG
	NEBENFLÄCHE Betonsteinpflaster -grau- / -anthrazit-		MASTAUFSATZLEUCHE
	NEBENFLÄCHE / GEHWEG Betonsteinpflaster -rot oder grau-		POLLER- / SÄULENLEUCHE
	PARKEN Betonsteinpflaster -anthrazit- GEHWEG / RADWEG bituminös befestigt		BELEUCHTUNGSKABEL
	GRÜNFLÄCHEN		BELEUCHTUNGSKABEL MIT KABELSCHUTZROHR
	TAKTILE NOPPENPLATTEN		BEARBEITUNGSGRENZE -umzubauender Bereich Straße-
	TAKTILE RIPPENPLATTE		BEARBEITUNGSGRENZE -Bereich Pkw-Parkplatz-
	TAKTILER LEITSTREIFEN mit beidseitigem Begleitstreifen		BEARBEITUNGSGRENZE -umzubauender Bereich Bushaltestelle-
	QUERSCHNITTVERHÄLTNISSE		

Planungsstand: 2019-10-16

3.	2019-09-27	Ersatz "Wertefläche Schulbus" durch "Haltefläche Elternvorfahrt"
2.	2019-09-27	Ergänzen taktiles Leitsystem
1.	2019-09-27	Benennung und Bemerkung:
Änderung: Datum: Benennung und Bemerkung:		
Gemeinde Kerken Der Bürgermeister Dionysiusplatz 4, 47647 Kerken Telefon: 02833 / 922-0; Fax: 02833 / 922123		
ij INGENIEURBÜRO JANSEN GmbH Obilweg 55 47669 Wachtendonk Telefon: 02836 / 9151-0 Fax: 02836 / 9151-51 e-mail: mail@ijansen.de http://www.ijansen.de		Anlage: XX Ausfertigung:
Betrifft: Gemeinde Kerken, Kreis Kleve		
Titel: Erweiterung "Robert-Jungk-Gesamtschule" Lageplan "Elternvorfahrt- von-Galen-Straße"		Maßstab: 1 : 100
Datum: 2017-10-19 Aufgestellt:		Obj. Nr.: 1708061 Stand: EP
gezeichnet: B.L. / M.P. gezeichnet:		gezeichnet:
-VORABZUG-		