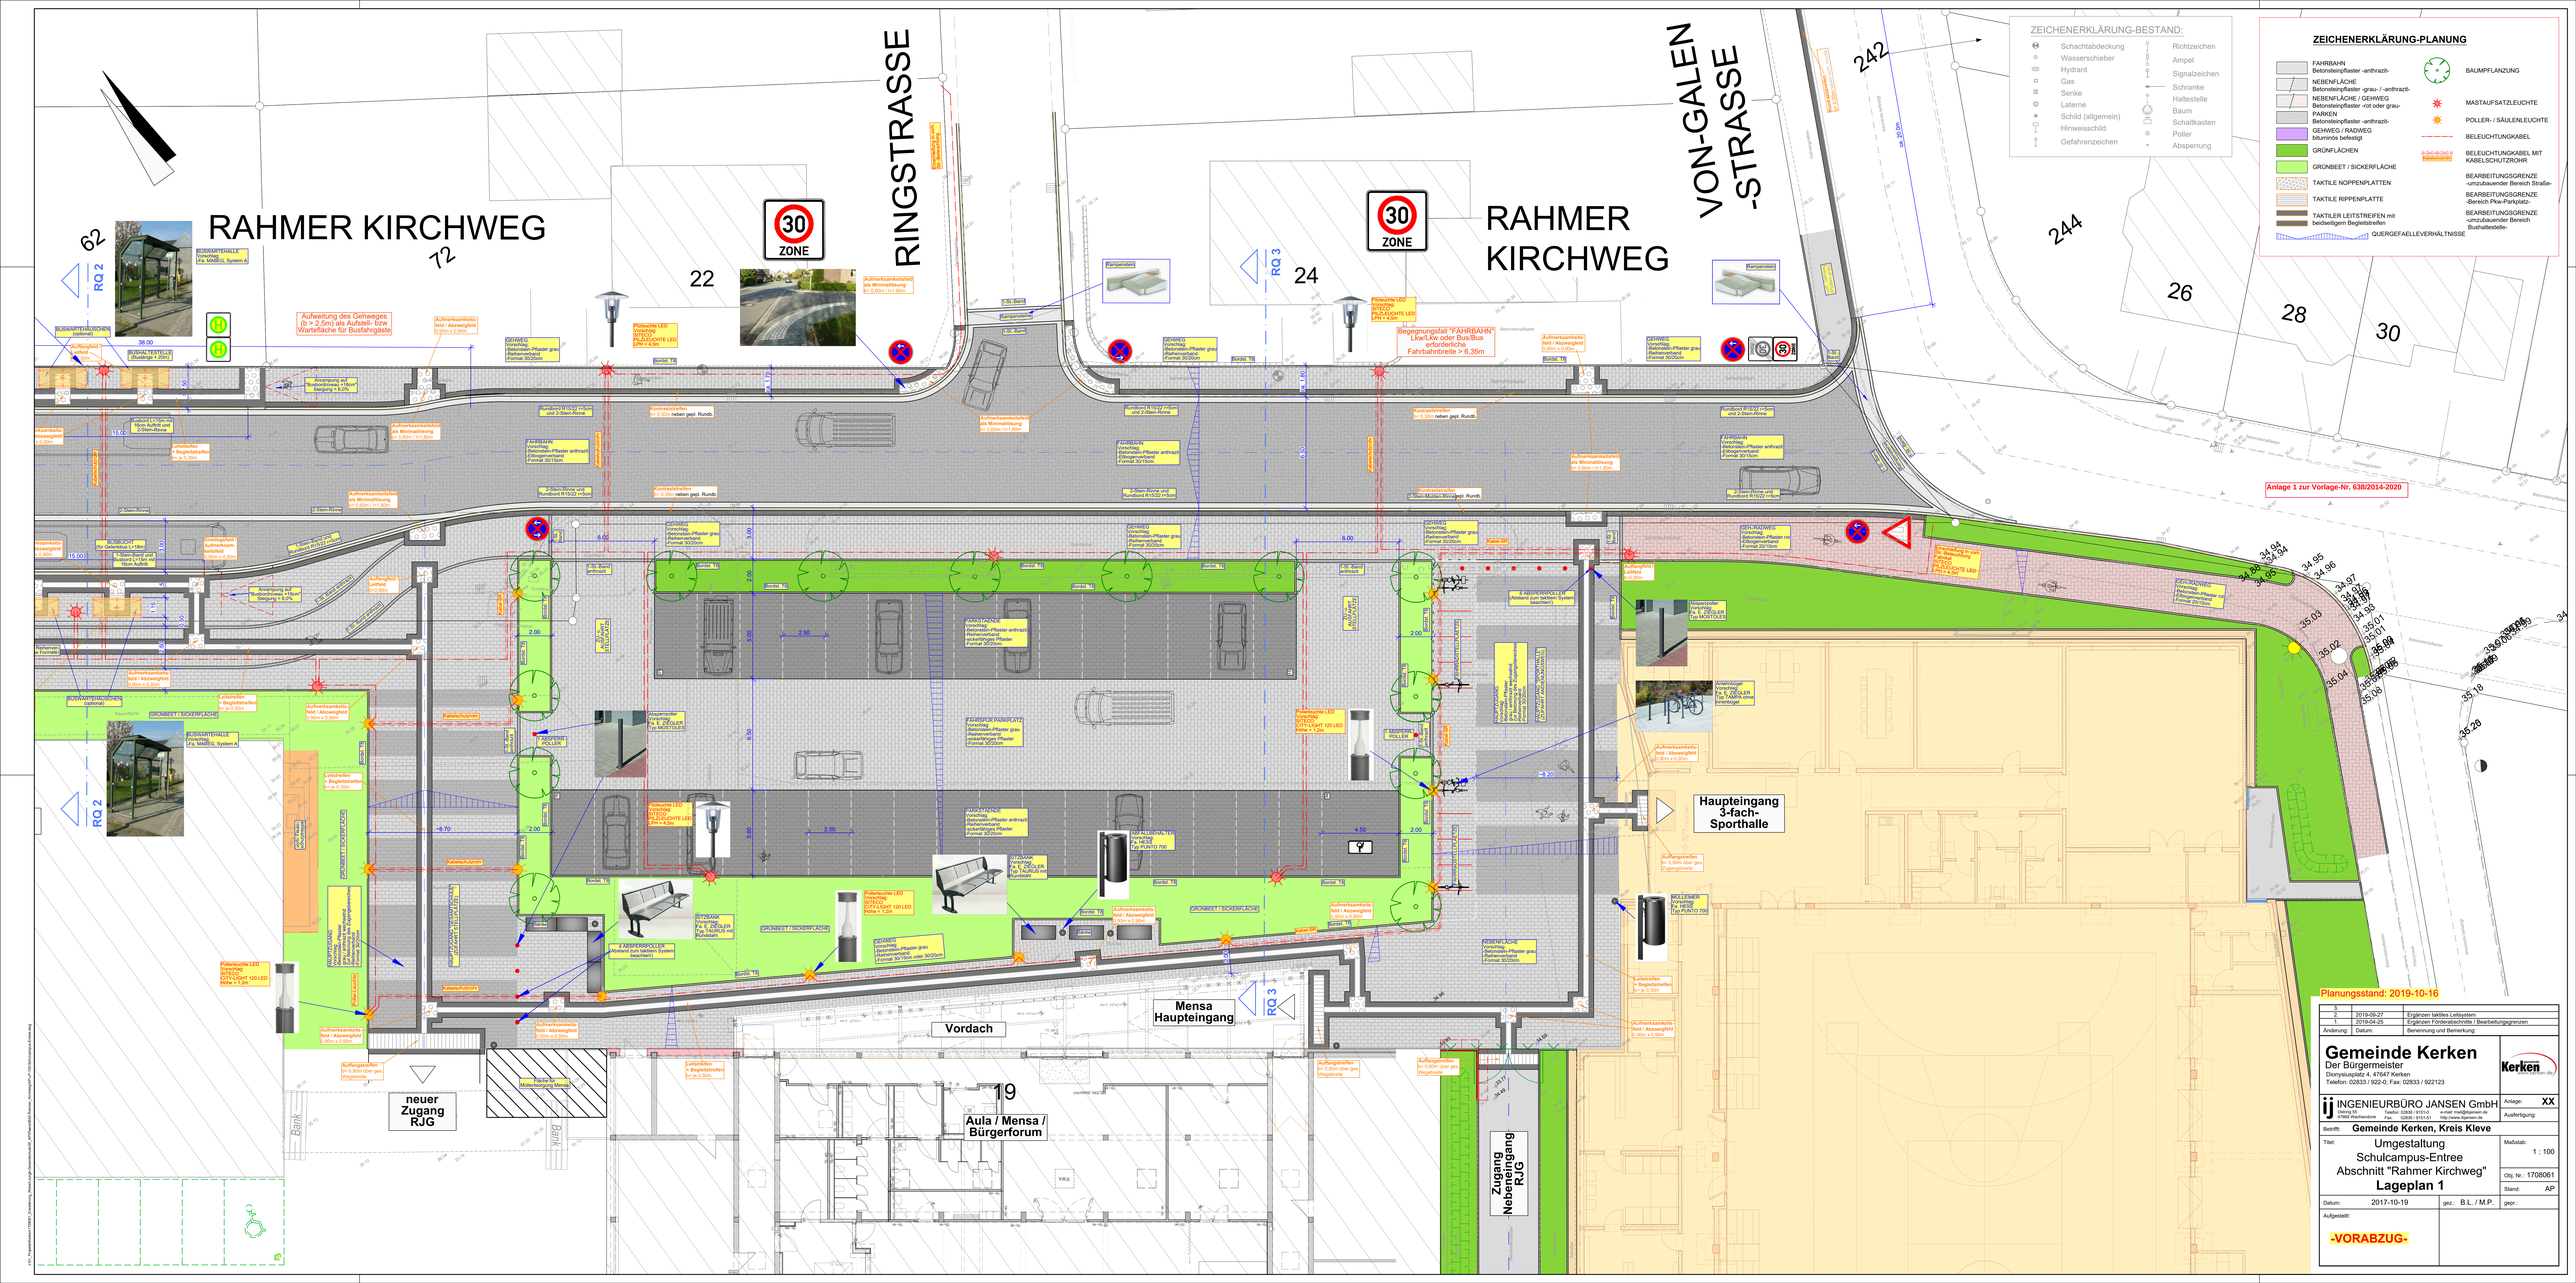

RAHMER KIRCHWEG
RINGSTRASSE
VON-GALEN -STRASSE
30 ZONE
RQ 2
RQ 3
Haupteingang 3-fach-Sporthalle
Mensa Haupteingang
Vordach
Aula / Mensa / Bürgerforum
neuer Zugang RJG
Zugang Nebeneingang RJG
Anlage 1 zur Vorlage-Nr. 638/2014-2020
Planungsstand: 2019-10-16
ZEICHENERKLÄRUNG-BESTAND:
ZEICHENERKLÄRUNG-PLANUNG
Gemeinde Kerken
Der Bürgermeister
Dionysiusplatz 4, 47647 Kerken
Telefon: 02833 / 922-0; Fax: 02833 / 922123
INGENIEURBÜRO JANSEN GmbH
Dülmener Straße 27
47906 Kempen
Gemeinde Kerken, Kreis Kleve
Umgestaltung
Schulcampus-Entree
Abschnitt "Rahmer Kirchweg"
Lageplan 1
Maßstab: 1 : 100
Obj. Nr.: 1708061
Datum: 2017-10-19
gez.: B.L. / M.P.
gepr.:
Stand: AP
-VORABZUG-