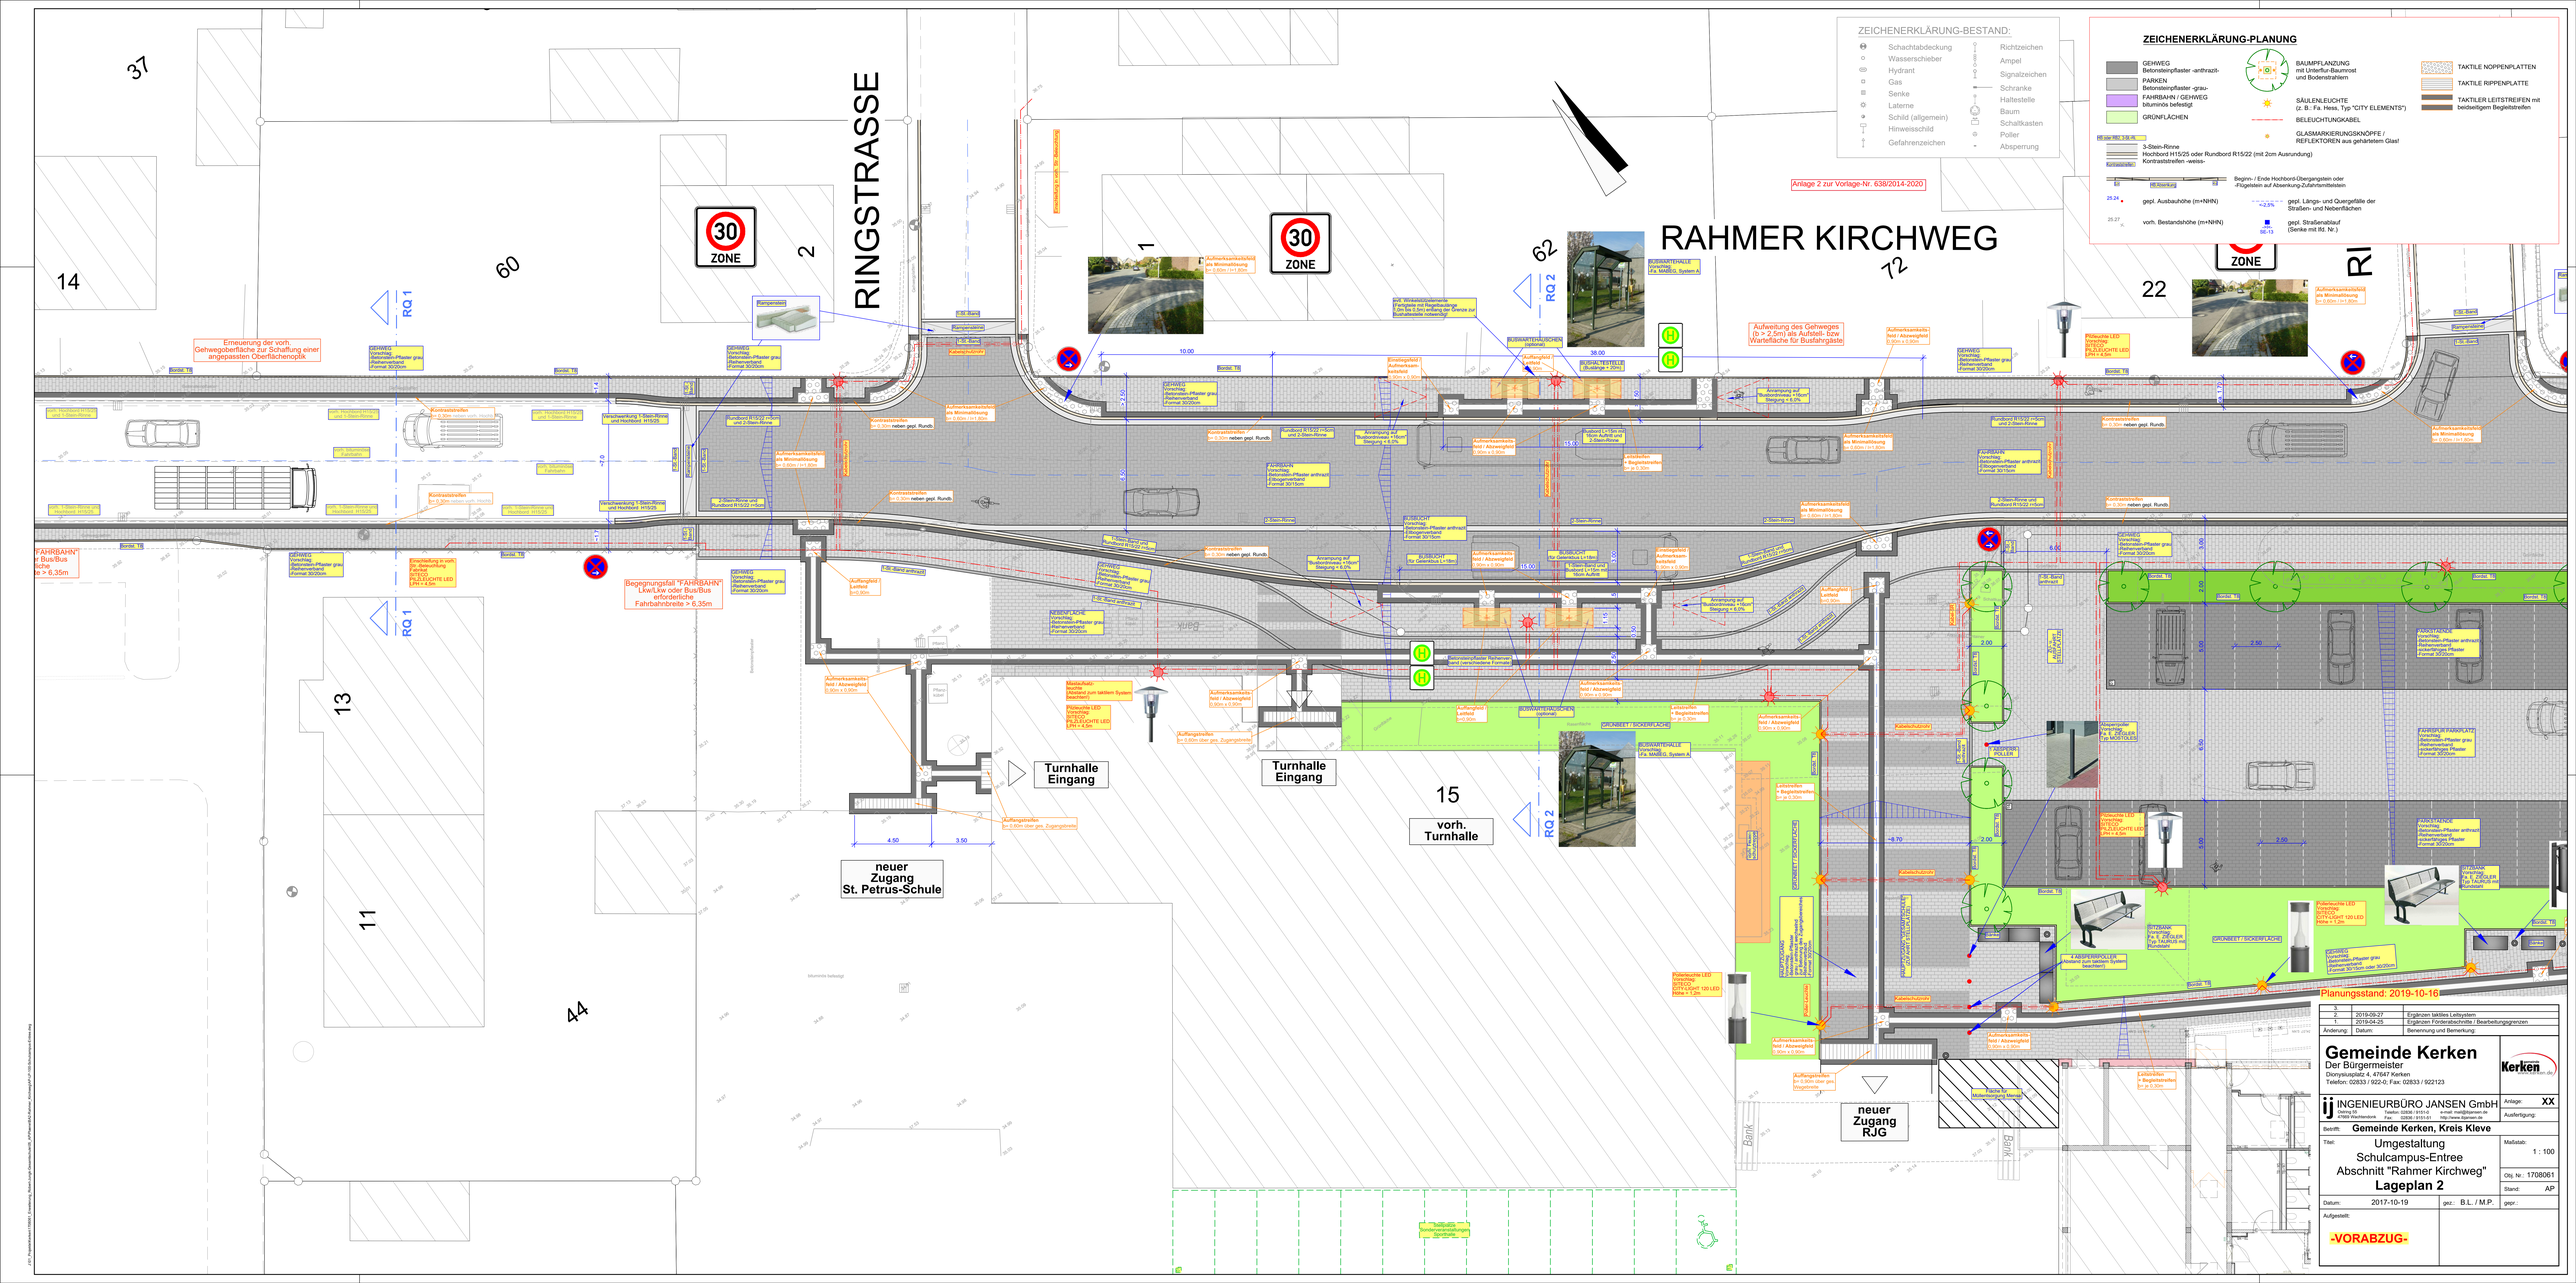

RINGSTRASSE
RAHMER KIRCHWEG
ZEICHENERKLÄRUNG-BESTAND:
Schachtabdeckung
Wasserschieber
Hydrant
Gas
Senke
Laterne
Schild (allgemein)
Hinweisschild
Gefahrenzeichen
Richtzeichen
Ampel
Signalzeichen
Schranke
Haltestelle
Baum
Schaltkasten
Poller
Absperrung
ZEICHENERKLÄRUNG-PLANUNG
GEHWEG Betonsteinpflaster -anthrazit-
PARKEN Betonsteinpflaster -grau-
FAHRBAHN / GEHWEG bituminös befestigt
GRÜNFLÄCHEN
BAUMPFLANZUNG mit Unterflur-Baumrost und Bodenstrahlern
SÄULENLEUCHTE (z. B.: Fa. Hess, Typ "CITY ELEMENTS")
BELEUCHTUNGKABEL
GLASMARKIERUNGSKNÖPFE / REFLEKTOREN aus gehärtetem Glas!
TAKTILE NOPPENPLATTEN
TAKTILE RIPPENPLATTE
TAKTILER LEITSTREIFEN mit beidseitigem Begleitstreifen
3-Stein-Rinne
Hochbord H15/25 oder Rundbord R15/22 (mit 2cm Ausrundung)
Kontraststreifen -weiss-
Begrünungsfall "FAHRBAHN" Lkw/Lkw oder Bus/Bus erforderliche Fahrbahnbreite > 6,35m
Turnhalle Eingang
neuer Zugang St. Petrus-Schule
vorh. Turnhalle
neuer Zugang RJG
Anlage 2 zur Vorlage-Nr. 638/2014-2020
Planungsstand: 2019-10-16
Gemeinde Kerken
Der Bürgermeister
Dionysiusplatz 4, 47647 Kerken
Telefon: 02833 / 922-0; Fax: 02833 / 922123
INGENIEURBÜRO JANSEN GmbH
Dreherstr. 55, 47906 Kempen
Telefon: 02836 / 9151-0
Fax: 02836 / 9151-51
e-mail: mail@ijansen.de
http://www.ijansen.de
Änderung: Datum: Benennung und Bemerkung:
2 2019-09-27 Ergänzen taktiles Leitsystem
1 2019-04-25 Ergänzen Förderabschnitte / Bearbeitungsgrenzen
Anlage: XX
Ausfertigung:
Betrifft: Gemeinde Kerken, Kreis Kleve
Titel: Umgestaltung Schulcampus-Entree Abschnitt "Rahmer Kirchweg"
Lageplan 2
Maßstab: 1 : 100
Obj. Nr.: 1708061
Stand: AP
Datum: 2017-10-19
gez.: B.L. / M.P.
gepr.:
Aufgestellt:
-VORABZUG-