
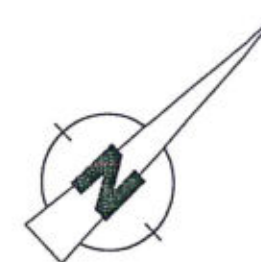


Bauvorhaben:		Einbau eines Personenaufzuges und eines behindertengerechten WC	
		TOT-Heim Aldekork	
Bauherr:	Gemeinde Kerken		
Planung:	Gemeinde Kerken		
Kostenschätzung nach DIN 276			
Kosten- gruppe	Bezeichnung		
100	Grundstück		
	110 Grundstückswert		
	120 Grundstücksnutzungskosten		
	121 Vermessungsgebühren		
	123 Notarsgebühren		
	125 Grunderwerbssteuer		
	127 Genehmigungsgebühren		
	128 Sonstige Grundstückskosten		
	Summe Kostengruppe 100		0,00
200	Herrichten u. Erschliessen		
	210 Herrichten		
	212 Abbruchmassnahmen	3.500,00	Wandabbruch Teeküche / Deckenöffnung
	218 Herrichten Sonstiges		
	220 Öffentliche Erschliessung		
	230 Nichtöffentliche Erschliessung		
	240 Ausgleichsgebühren		
	Summe Kostengruppe 200		3.500,00
300	Bauwerk-Konstruktion		
	100 Rohbauarbeiten - Abbrucharbeiten	1.800,00	Fensteröffnungen schließen
	101 Zimmerarbeiten		
	103 Dachdeckungsarbeiten		
	105 Stahlbau		
	200 Putz- u. Stuckarbeiten	500,00	Beputz erg.
	201 Fliesen- u. Plattenarbeiten	2.500,00	Bah-WC
	202 Estricharbeiten		
	204 Natursteinarbeiten		
	205 Schreinerarbeiten (Innenüren)	500,00	Tür Beh-WC
	206 Trockenbau	3.000,00	GK-Wände / GK-Decke
	208 Fensterarbeiten		
	210 Malerarbeiten	2.000,00	neue GK-Wände / Anschlüsse
	211 Bodenbelagsarbeiten	500,00	Anschlüsse / Sockel
	Unvorhergesehenes	5.000,00	
	Summe Kostengruppe 300		15.800,00
400	Technische Anlagen		
	300 Elektroarbeiten	4.500,00	Zuführung Aufzug / inst. Beh-WC
	301 Heizungsarbeiten	500,00	Beh-WC
	302 Sanitärarbeiten	7.500,00	Beh-WC
	303 Lüftungsarbeiten		
	304 Aufzug	25.000,00	
	Summe Kostengruppe 400		37.500,00
	Summe KG 300 + 400		53.300,00
500	Außenanlagen		
	400 Außenanlagen	5.500,00	Rampe
	Summe Kostengruppe 500		5.500,00

	Summe KG 300 + 400 + 500	58.800,00	
600	Ausstattung/Kunstwerke		
	500 Bestuhlung / Vorhänge		
	Summe Kostengruppe 600	0,00	
700	Baunebenkosten		
710	Baunerreraufgaben		
720	Vorbereitung Objektplanung		
721	Untersuchungen		
730	Architekts-Vorgaben		
731	Gebäude		
735	Tragwerksplanung / Wärmeschutznachweis EnEV		
736	Technische Ausarbeitung		
740	Gutachten u. Beratung		
743	Bodengutachten		
744	Vermessung		
750	Kunst		
760	Finanzierung		
770	Allgemeine Baunebenkosten		
771	Prüfungen, Abnehmen		
790	Sonstige Baunebenkosten		
	Summe Kostengruppe 700	0,00	
	Summe KG 200/300/400/500/600/700	62.300,00	
	Gesamtkosten netto	62.300,00	
	zuzügl. 19 % Mehrwertsteuer	11.837,00	
	Gesamtkostenbrutto	74.137,00	
	06.12.2017 i.A. Arnold		

ERRICHTUNG EINER AUßEN- TREPPE UND EINER DACHGAUBE

GARTENSTRASSE 8, 47647 KERKEN

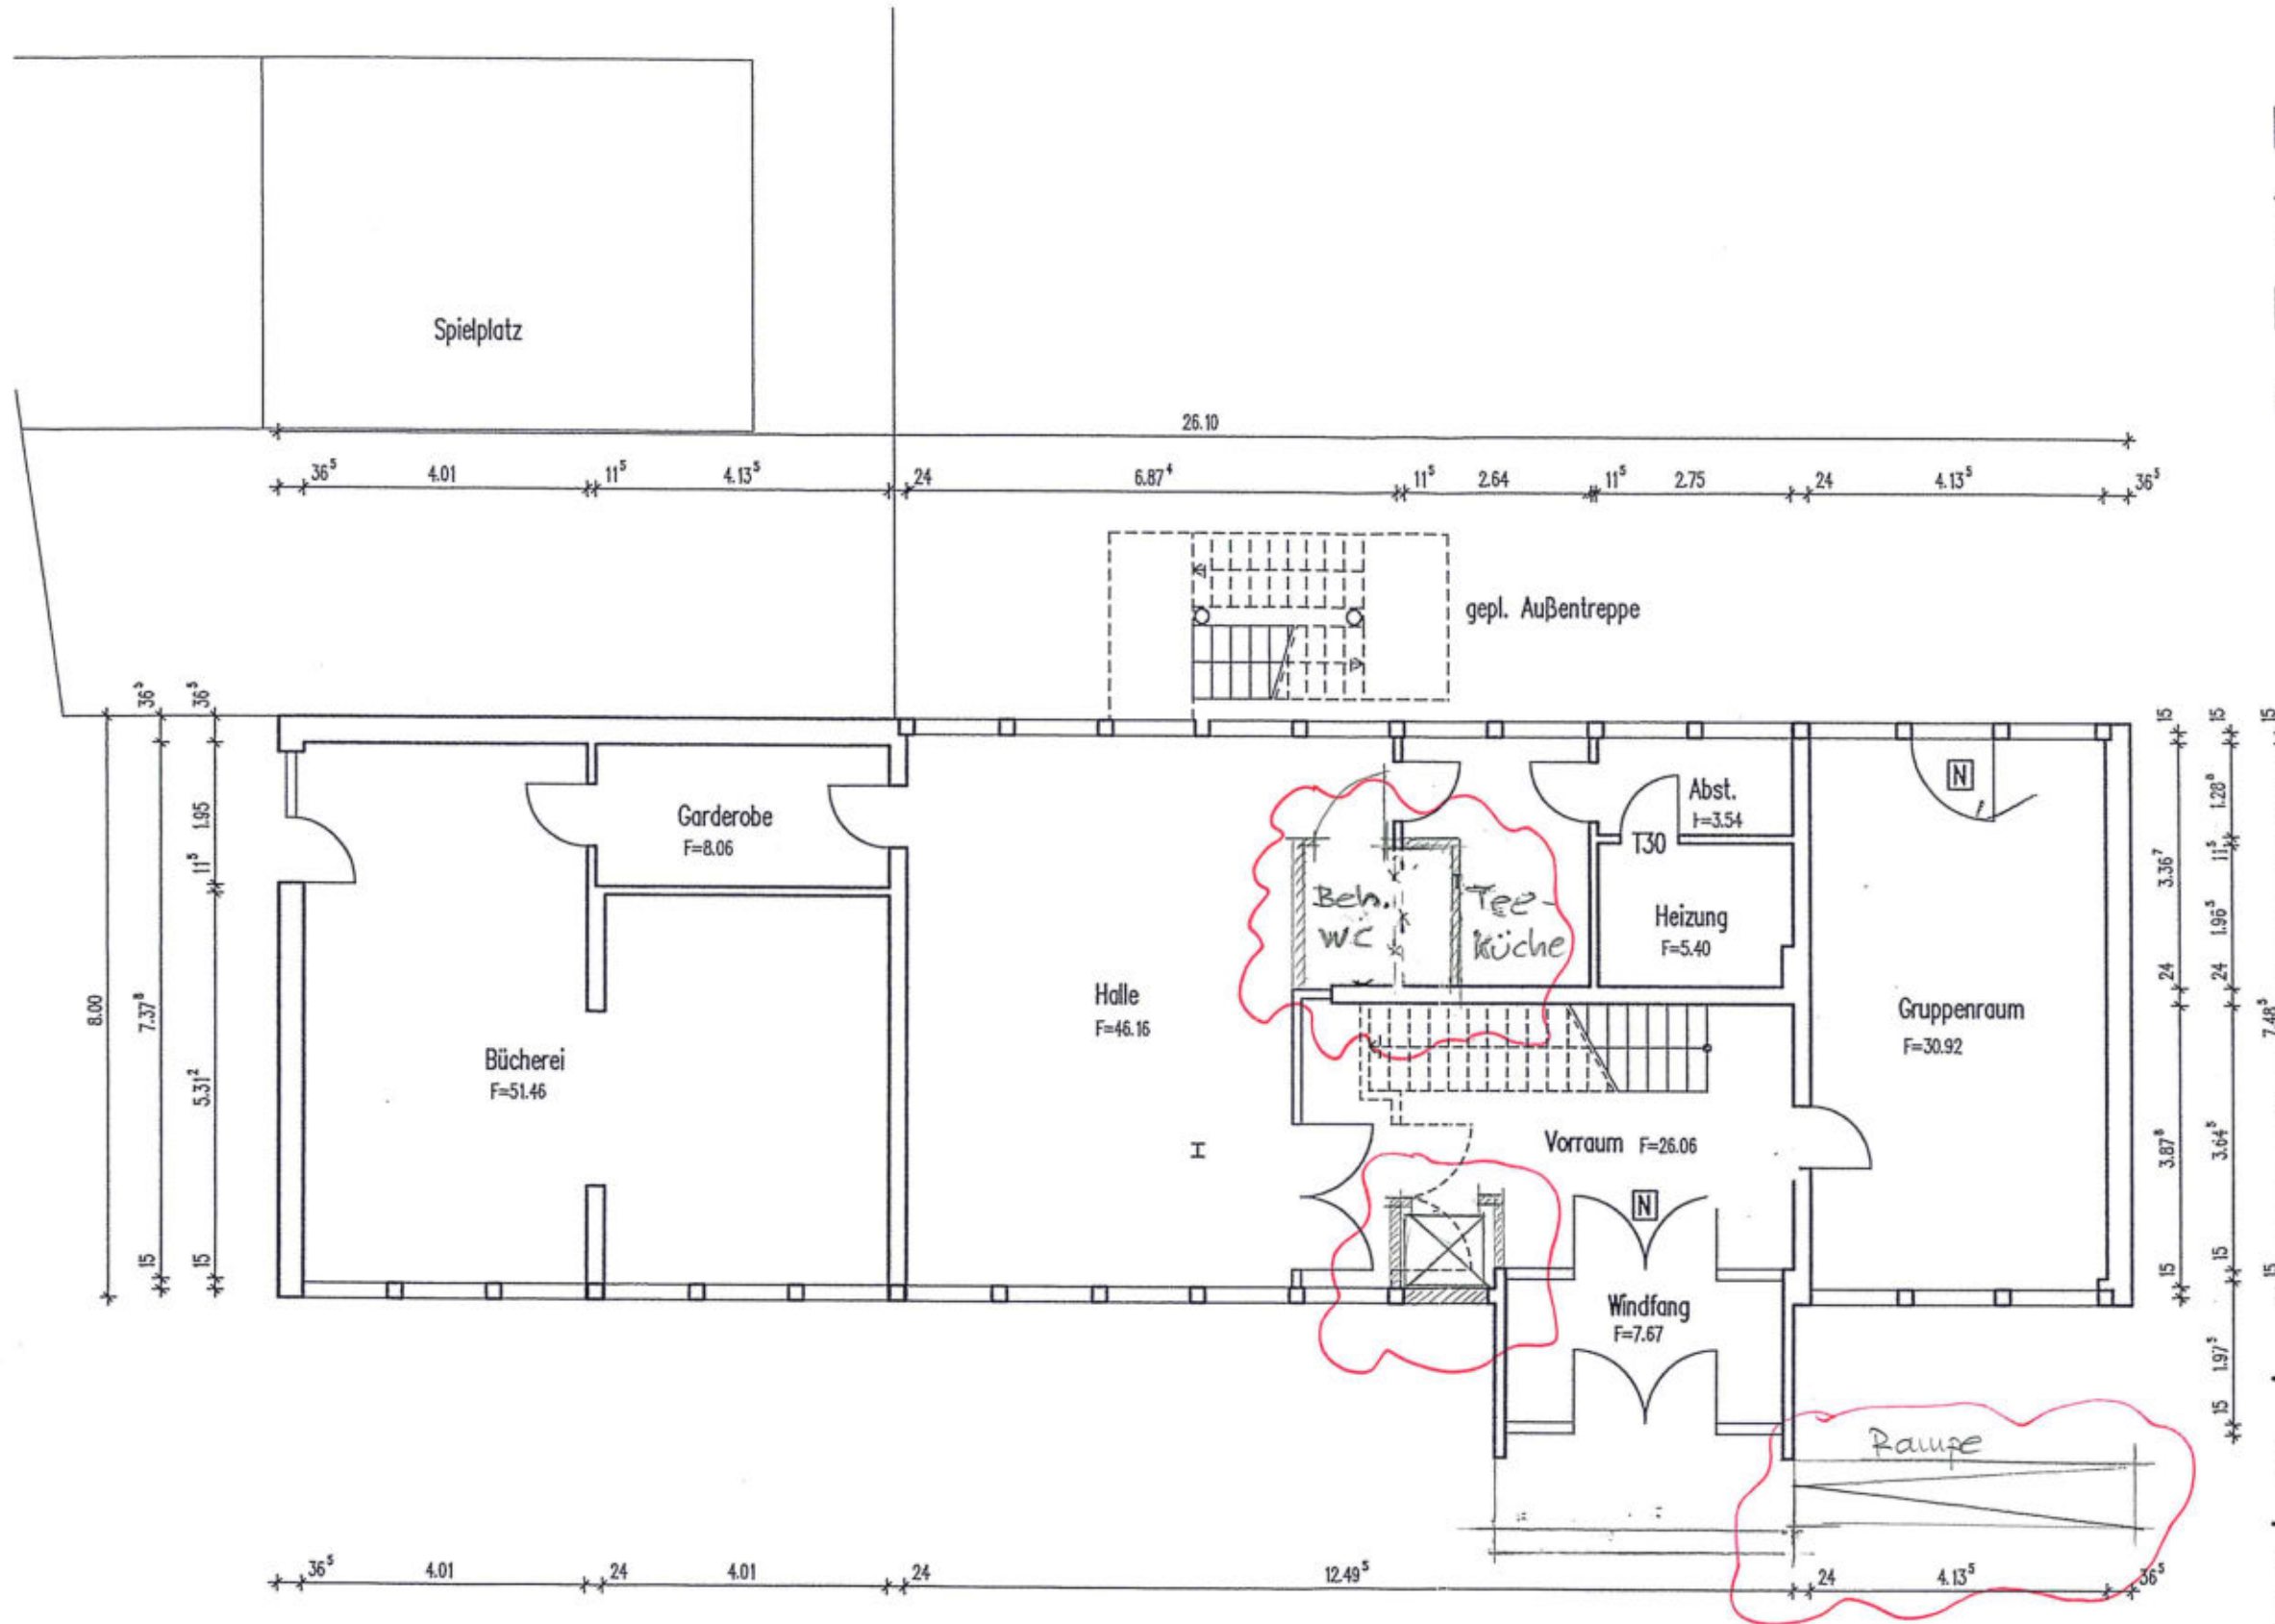

- Änderungsbereiche

ERDGESCHOSS M 1:100

BAUHERR :

KATH. KIRCHENGEMEINDE ST. PETER UND PAUL
MARKTSTRASSE 4 *im Siedlungsraum*
47647 KERKEN-ALDEKERK

BEARBEITET : mb


DATUM : © 31.08.2004

BLATT NR.

1

ERRICHTUNG EINER AUßEN- TREPPE UND EINER DACHGAUBE

GARTENSTRASSE 8, 47647 KERKEN

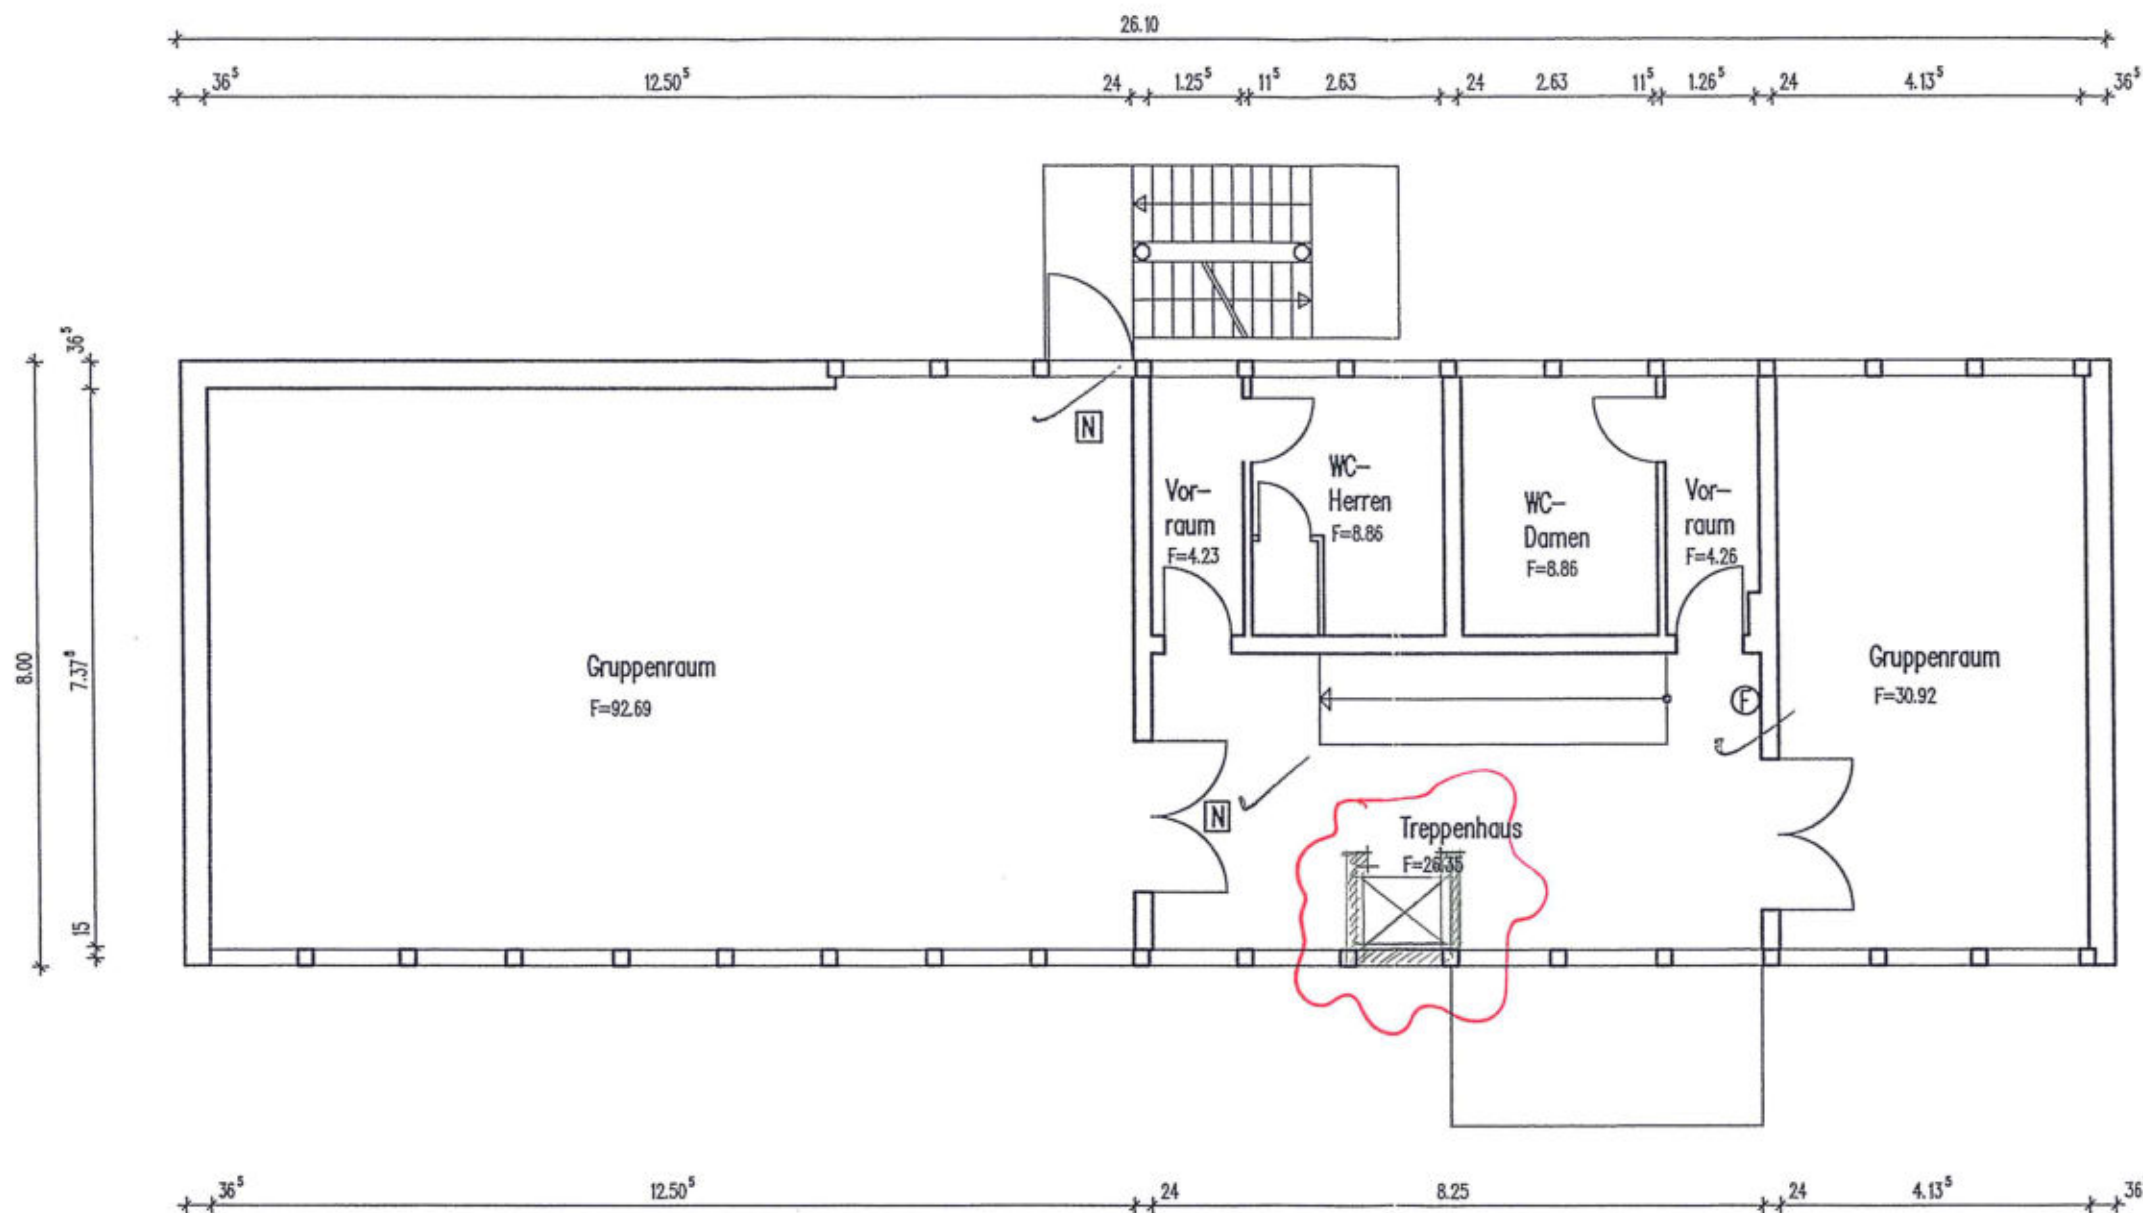

- Änderungsbereiche

1. OBERGESCHOSS M 1:100

BAUHERR : *W. Spindelmeyer*
KATH. KIRCHENGEMEINDE ST. PETER UND PAUL
MARKTSTRASSE 4
47647 KERKEN-ALDEKERK

BEARBEITET : mb



DATUM : © 31.08.2004

BLATT NR.

2

ERRICHTUNG EINER AUßEN- TREPPE UND EINER DACHGAUBE

GARTENSTRASSE 8, 47647 KERKEN

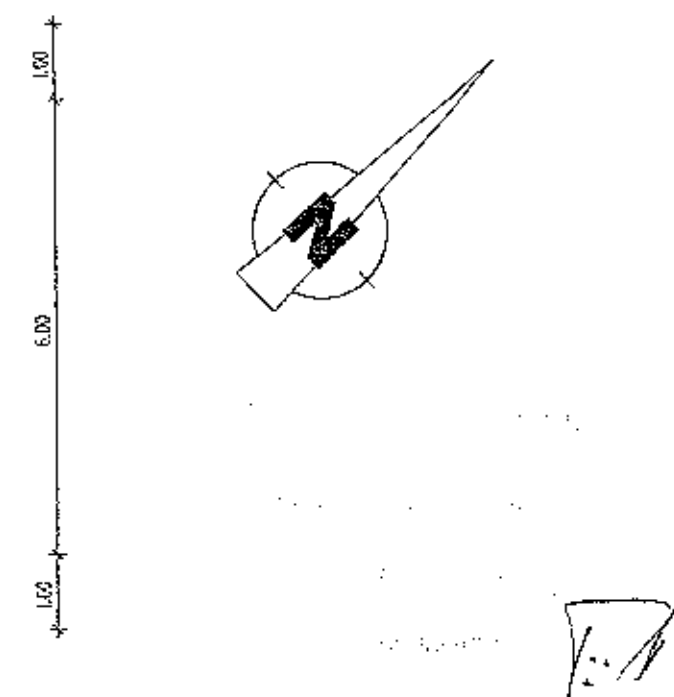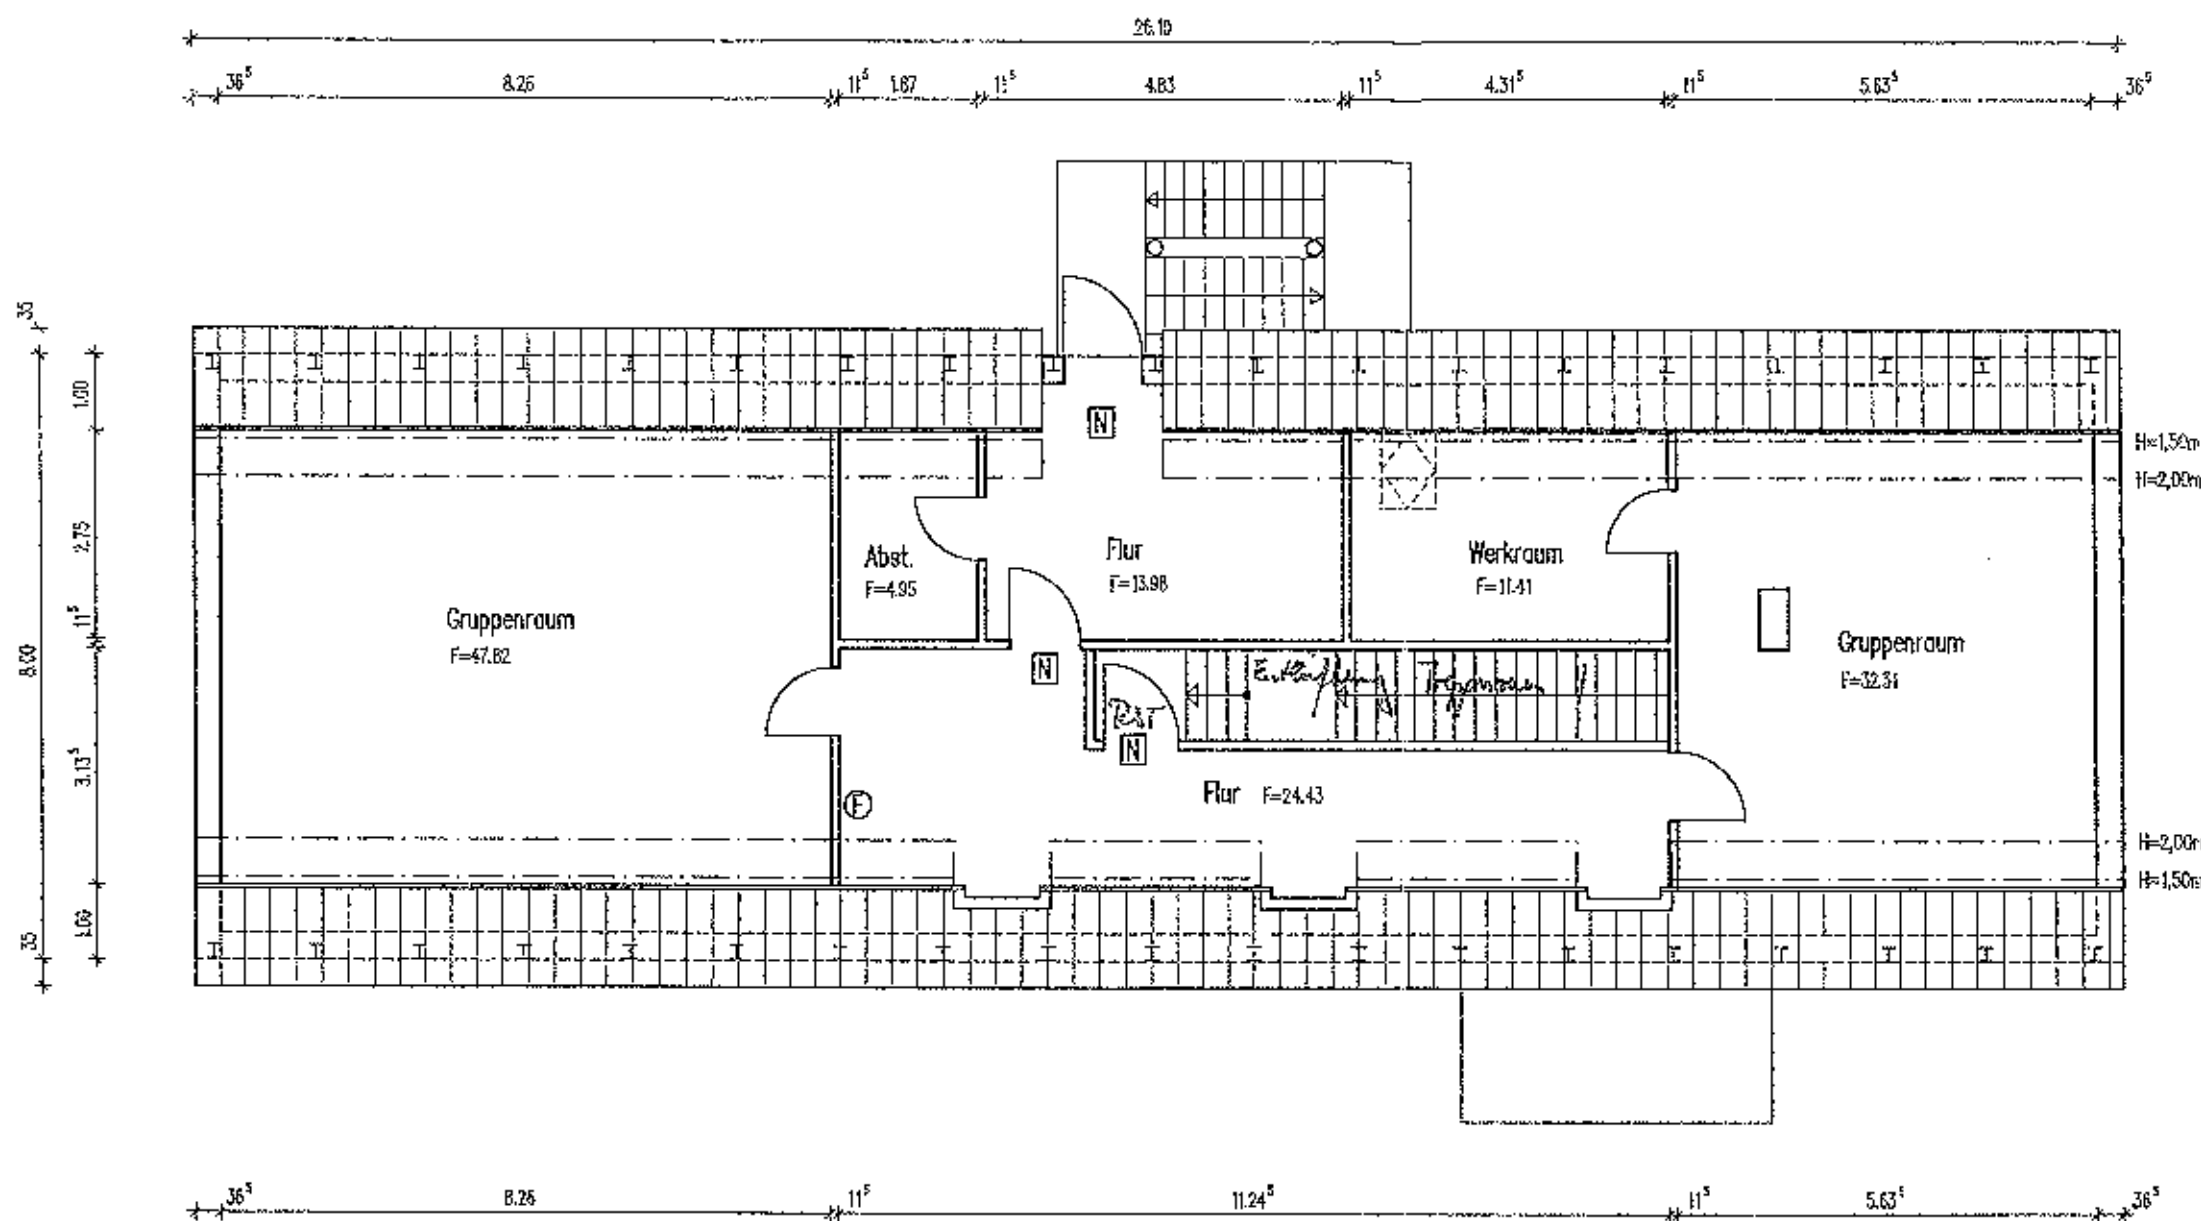

DACHGESCHOSS M 1:100

BAUHERR : *W. Spindler*
KATH. KIRCHENGEMEINDE ST. PETER UND PAUL
MARKTSTRASSE 4
47647 KERKEN-ALDEKERK

BEARBEITET : mb


DATUM : © 31.08.2004

BLATT NR.

3

ERRICHTUNG EINER AUßEN- TREPPE UND EINER DACHGAUBE

GARTENSTRASSE 8, 47647 KERKEN

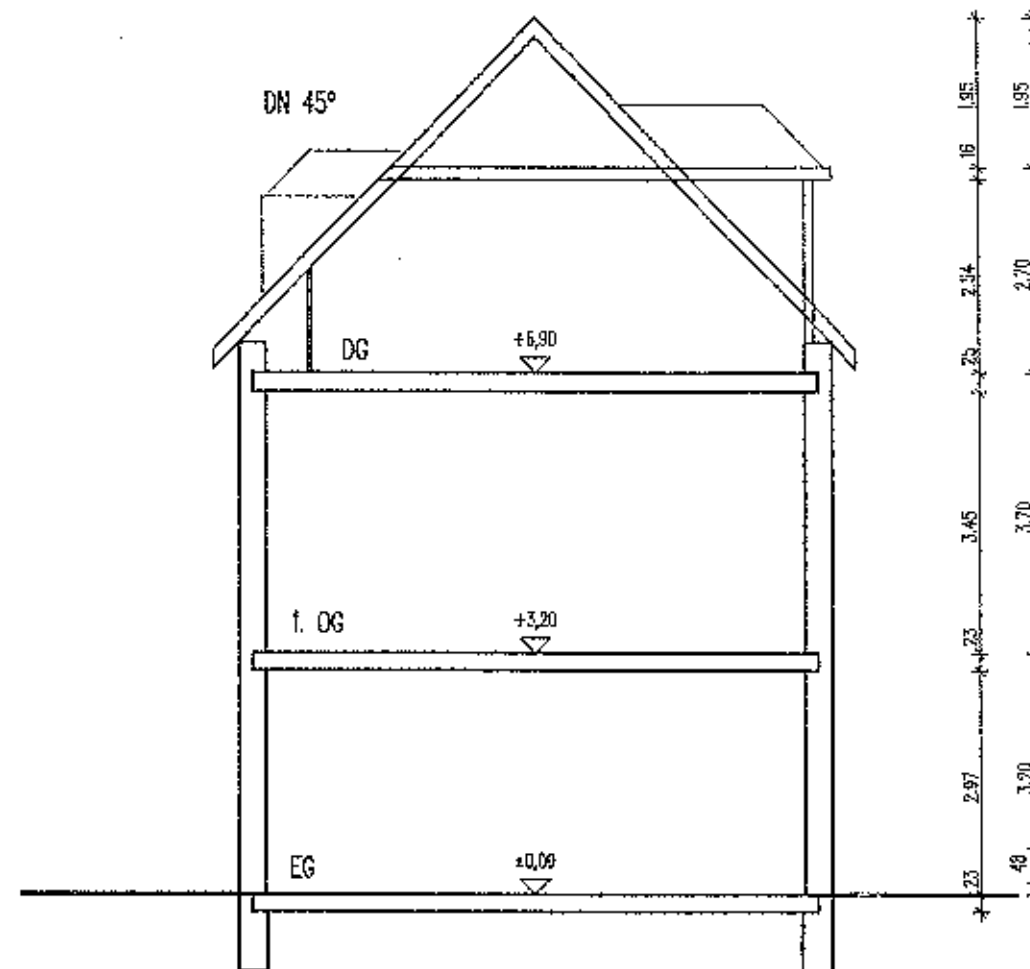

SCHNITT M 1:100

BAUHERR : *H. Spindlermann*
KATH. KIRCHENGEMEINDE ST. PETER UND PAUL
MARKTSTRASSE 4
47647 KERKEN-ALDEKERK

BEARBEITET : mb

DATUM : © 31.08.2004

BLATT NR.

4

ERRICHTUNG EINER AUßEN- TREPPE UND EINER DACHGAUBE

GARTENSTRASSE 8, 47647 KERKEN



VORDERANSICHT


Fenster schließen
für Aufzug

Rampe

- Änderungsbereiche

ANSICHTEN M 1:100


BAUHERR : *W. Spindlermann*
KATH. KIRCHENGEMEINDE ST. PETER UND PAUL
MARKTSTRASSE 4
47647 KERKEN-ALDEKERK

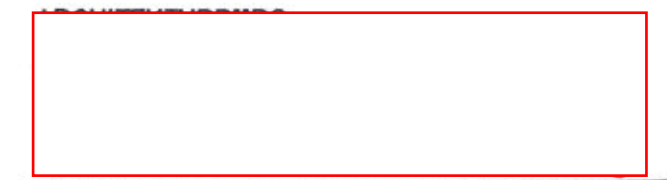


BEARBEITET :mb	BLATT NR.
DATUM : © 31.08.2004	5

ERRICHTUNG EINER AUßEN- TREPPE UND EINER DACHGAUBE

GARTENSTRASSE 8, 47647 KERKEN

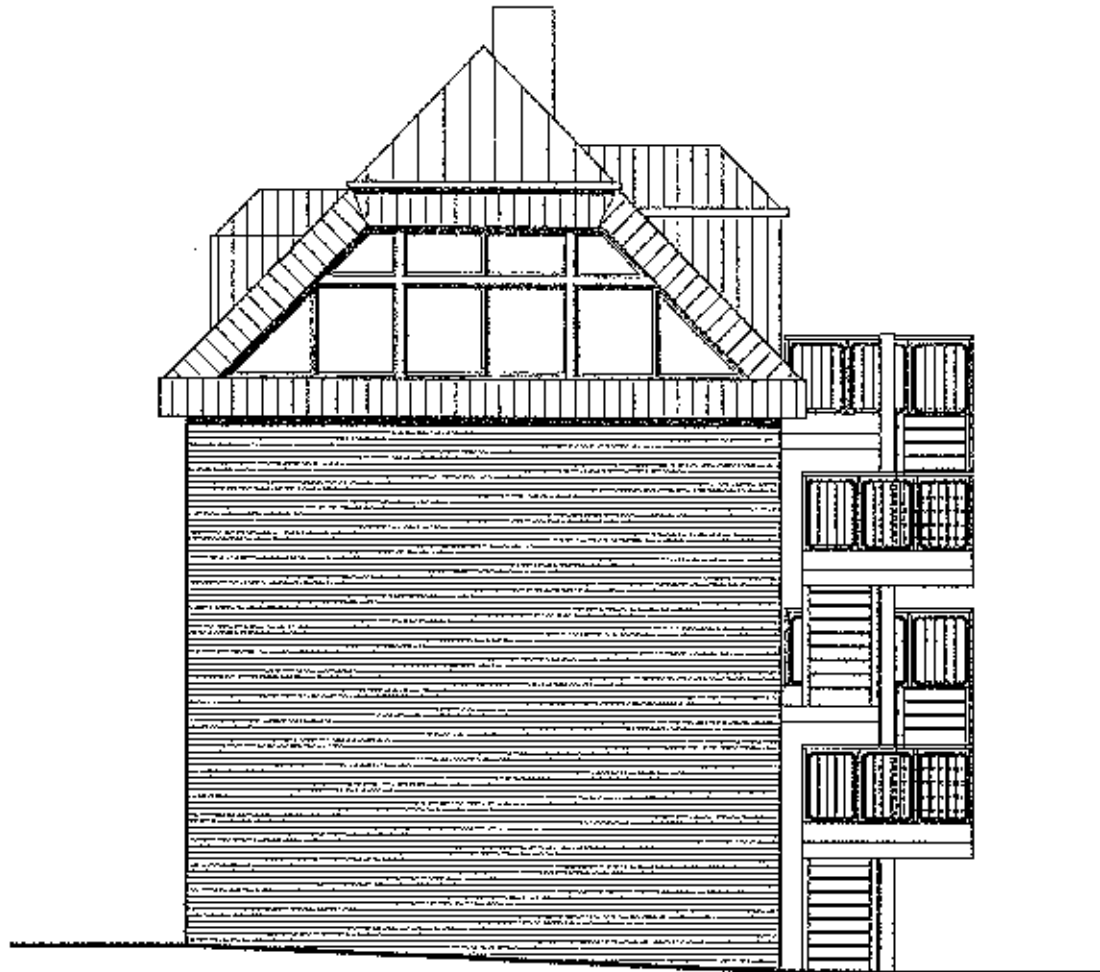


GIEBELANSICHT -- RECHTS

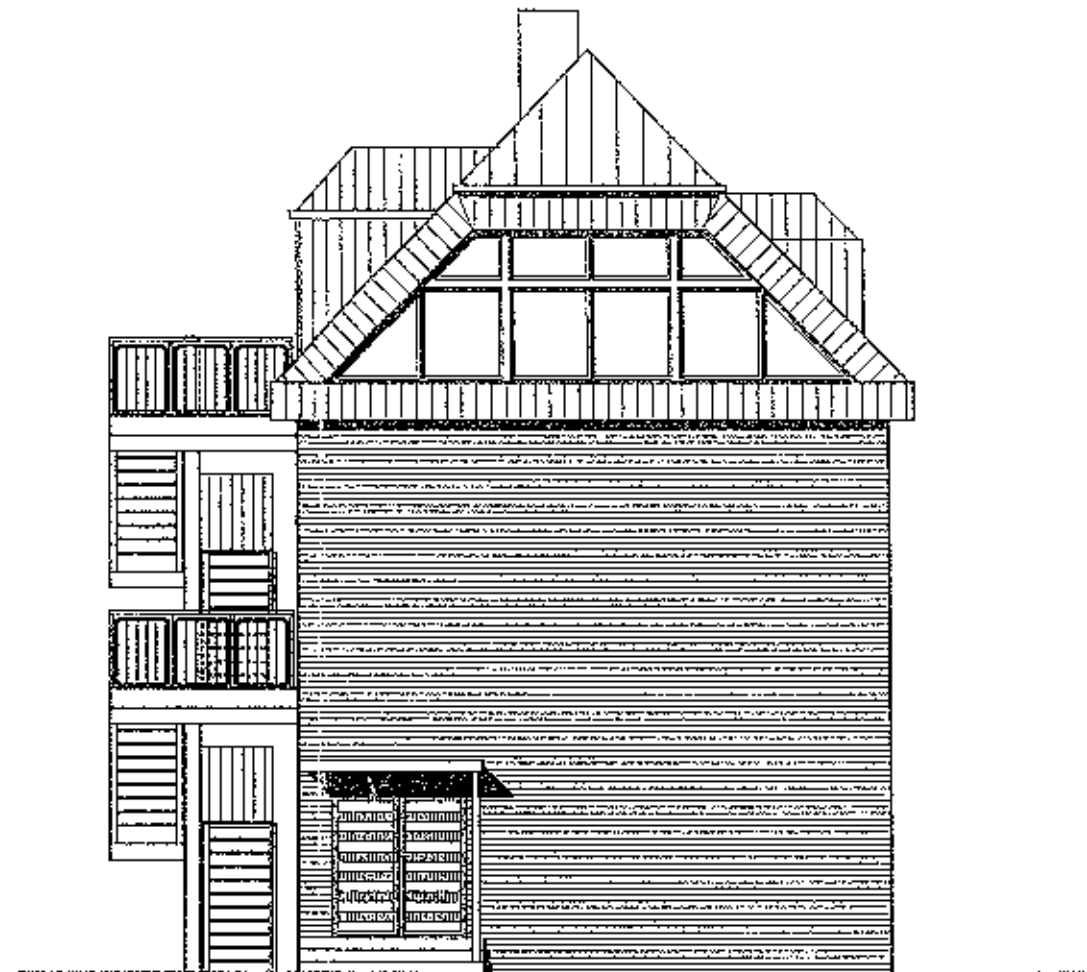

GIEBELANSICHT -- LINKS

ANSICHTEN M 1:100

BAUHERR : *St. Peter und Paul*
KATH. KIRCHENGEMEINDE ST. PETER UND PAUL
MARKTSTRASSE 4
47647 KERKEN-ALDEKERK

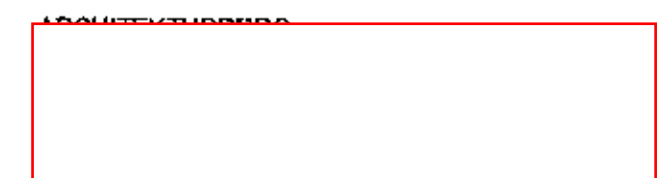

BEARBEITET : mb


DATUM : © 31.08.2004

BLATT NR.

6

ERRICHTUNG EINER AUßEN- TREPPE UND EINER DACHGAUBE

GARTENSTRASSE 8, 47647 KERKEN

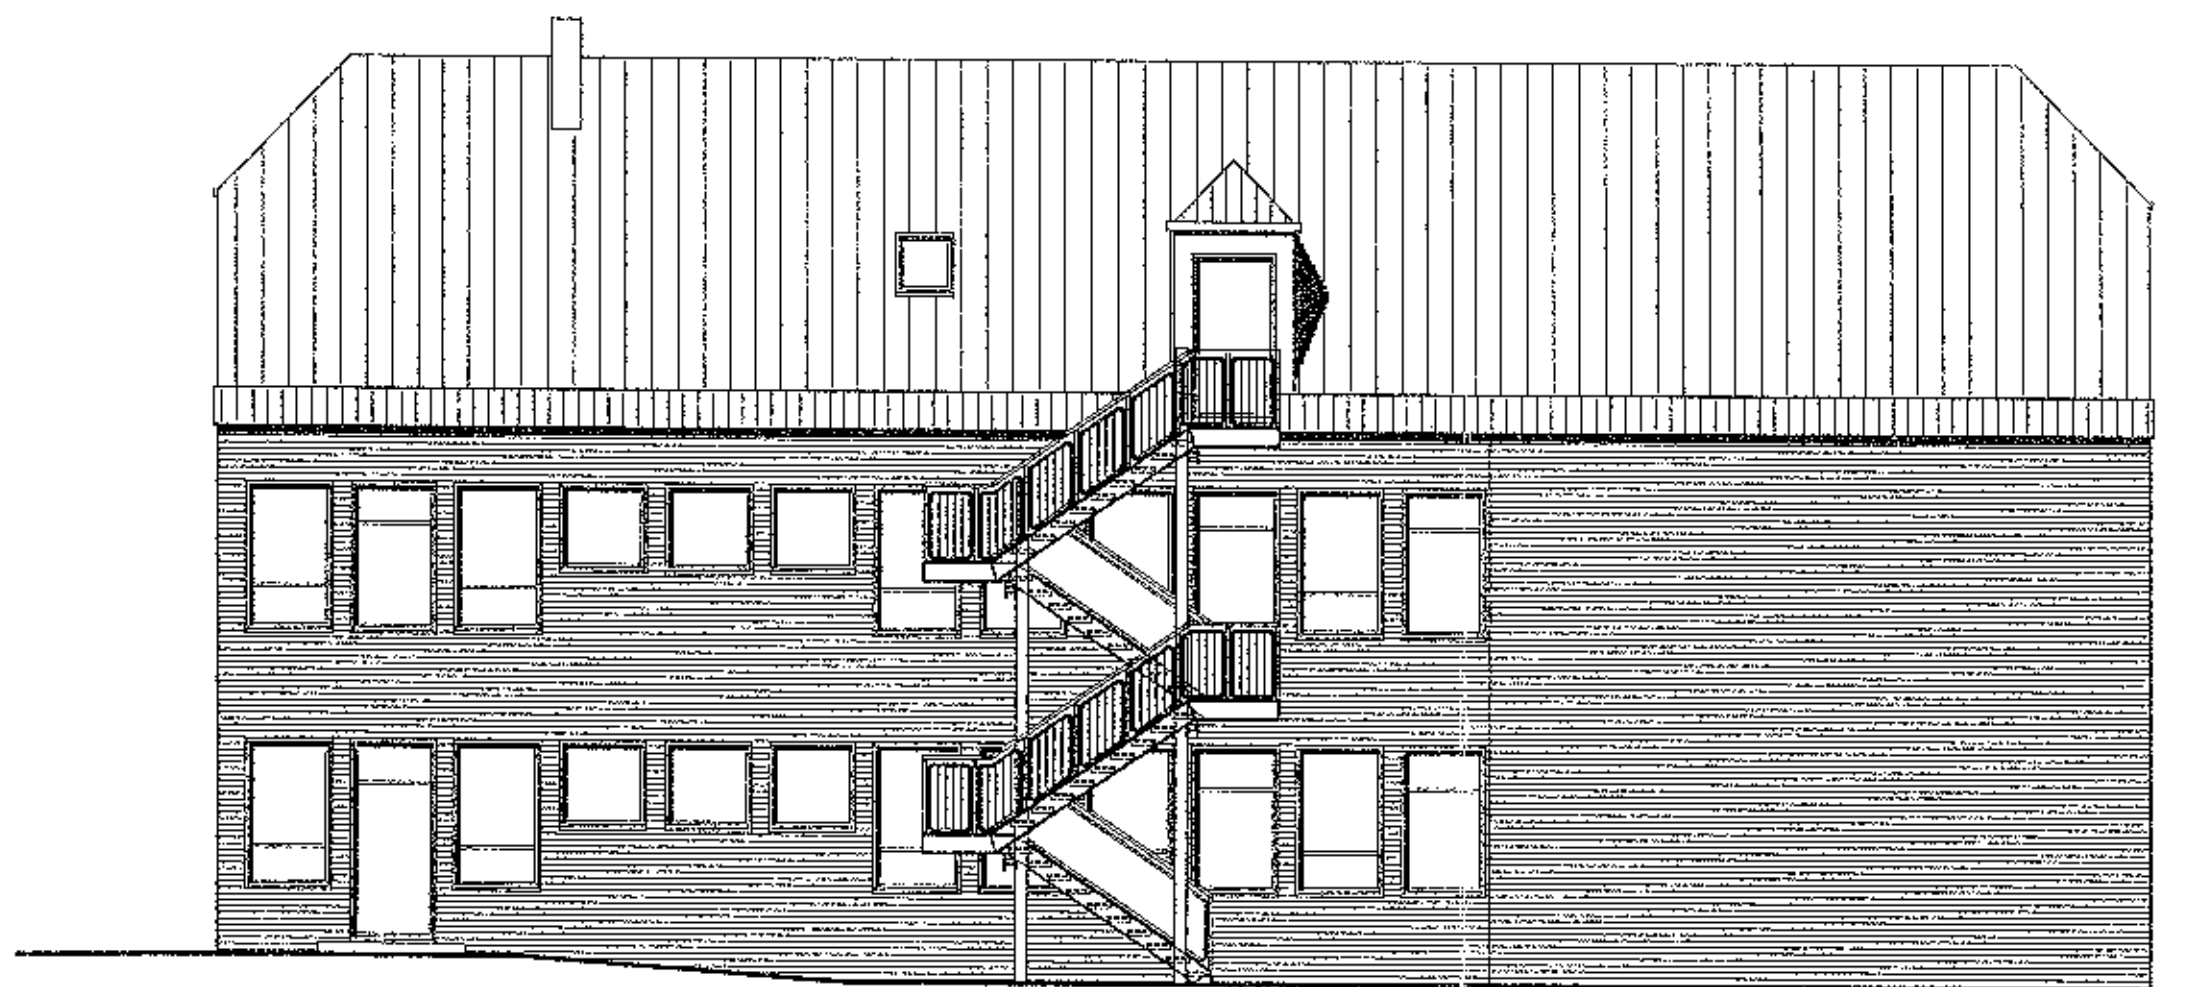

RÜCKANSICHT

ANSICHTEN M 1:100

BAUHERR : *St. Spindeler*
KATH. KIRCHENGEMEINDE ST. PETER UND PAUL
MARKTSTRASSE 4
47647 KERKEN-ALDEKERK

BEARBEITET : mb

DATUM : © 31.08.2004

BLATT NR.

7