

Anlage 5 zur Vorlage-Nr. 638/2014-2020


Rahmer Kirchweg
Regelquerprofil 1

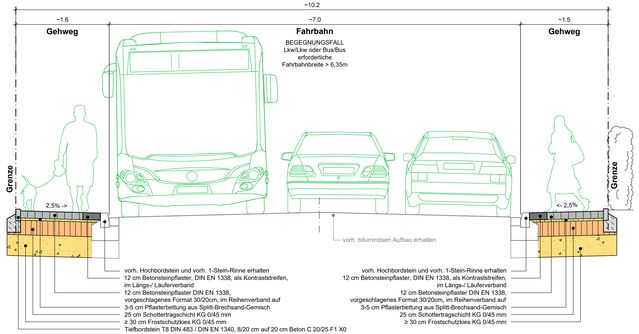

Rahmer Kirchweg
Regelquerprofil 2

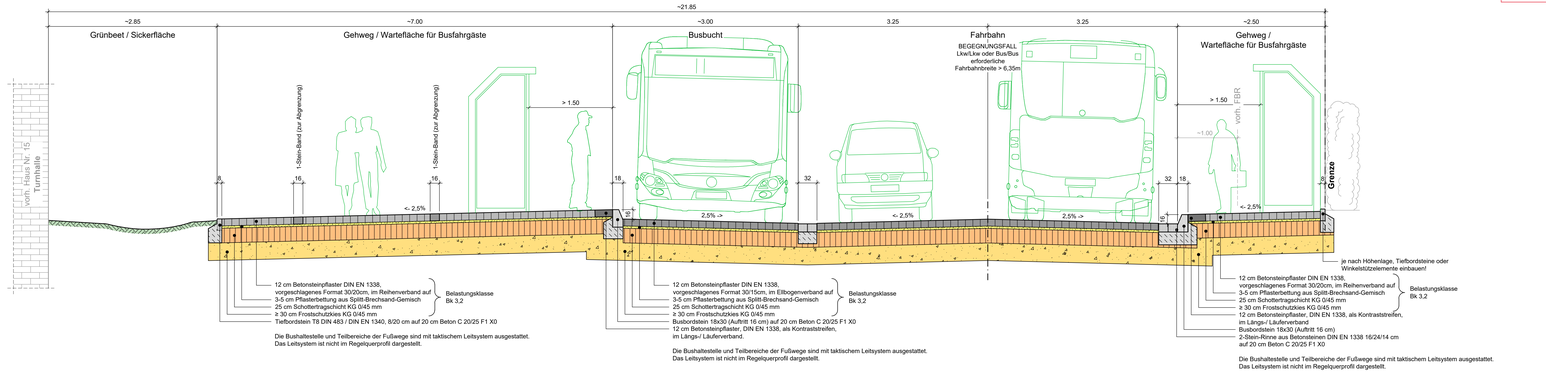

Rahmer Kirchweg
Regelquerprofil 3

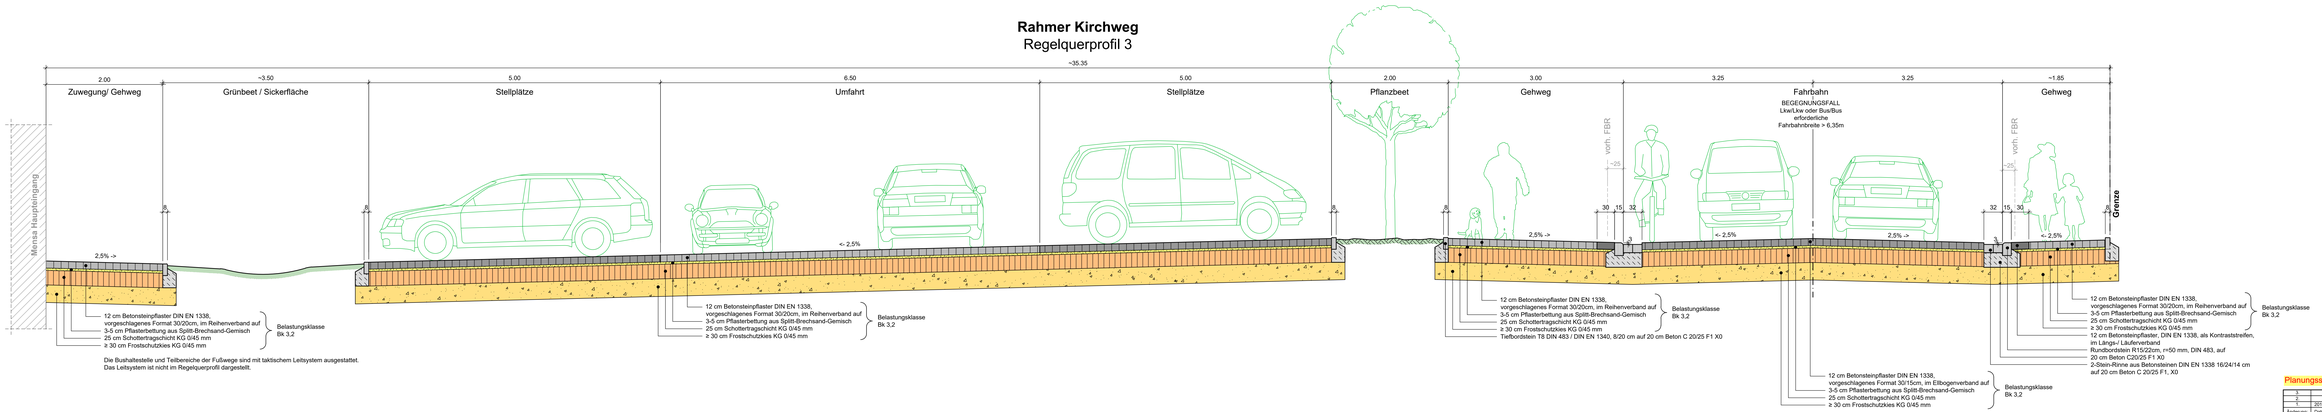

Planungsstand: 2019-10-16

Änderung	Datum	Benennung und Bemerkung
3		
2		
1	2019-10-21	Ergänzung Rundbord und Kontraststreifen

Gemeinde Kerken
Der Bürgermeister
Dionysiusplatz 4, 47647 Kerken
Telefon: 02833 / 922-0; Fax: 02833 / 922123

INGENIEURBÜRO JANSEN GmbH
Otto-Hahn-Straße 2, 47608 Geldern-Walbeck
Telefon: 02831 / 91 91 0
Fax: 02831 / 91 91 20
Mail: info@ingbuero-jansen.de
http://www.ingbuero-jansen.de

Anlage: XX
Ausfertigung:

Bereich: **Gemeinde Kerken, Kreis Kleve**

Titel:
"Schulcampus-Entree"
am Rahmer Kirchweg
Regelquerprofile 1 bis 3

Maßstab: 1 : 25
Obj. Nr.: 1708061
Bland: AP

Datum: 2018-11-06
gez.: B.I. / L.P.
gepr.:

Aufgestellt:
-VORABZUG-

J:\01_Projekte\Kerken\1708061_Schulcampus_Rahmer Kirchweg\Zeichnungen\04_Ausführungsplanung\Schulcampus_Ausführungsplan RQP.dwg, 21.10.2019